

Notranje označevanje NLB poslovnih stavb HQ



- 01 Sistem in elementi notranjega označevanja**
- 02 Materiali in barve označevanja**
- 03 Shematski prikazi izdelave in shematski načrti elementov**

Sistem in elementi notranjega označevanja

Notranje označevanje prostorov in usmerjanje obiskovalcev sta ključnega pomena za ustvarjanje profesionalnega in urejenega vtisa podjetja. Jasna in pregledna notranja označba ne le olajša navigacijo obiskovalcem, ampak tudi kaže na skrb za njihovo udobje in dobrodošlico. Poleg tega notranje označevanje ni le sredstvo za navigacijo obiskovalcev, temveč tudi za olajšanje vsakodnevnega delovanja zaposlenih. Zato je pomembno, da so sistemi označevanja intuitivni, enostavni za uporabo in prispevajo k pozitivnemu delovnemu okolju.

Sistem notranjega označevanja NLB je prilagojen različni velikosti in arhitekturi poslovnih stavb. Njegovi elementi odražajo strategijo blagovne znamke in sledijo okoljskim ciljem NLB Skupine, ki vključujejo trajnostne rešitve, uporabo lesa, zelenja, recikliranih materialov, energetske učinkovite elemente in druge okolju prijazne prakse.

www.nlb.si/blagovna-znamka/poslovne-stavbe/notranje-oznacevanje-hq

Password: BrandNLB2015

Elementi notranjega označevanja

www.nlb.si/blagovna-znamka/poslovne-stavbe/notranje-oznacevanje-hq



- 1 Osnovni element 2
- 2 Dekorativni element - barva
- 3 Dekorativni element - zelenje

- 4 Osnovni element 3
- 5 Mikro označevalni element 1
- 6 Mikro označevalni element 2

- 7 Steklene površine - vrata
- 8 Steklene površine

Elementi notranjega označevanja v pritličju

www.nlb.si/blagovna-znamka/poslovne-stavbe/notranje-oznacevanje-hq/pritlicje



- 1 Osnovni element 1
- 2 Dekorativni element - barva

- 3 Dekorativni element - zelenje
- 4 Dekorativne lamele z LCD ekranom

Elementi notranjega označevanja

Osnovni elementi



OSNOVNI ELEMENT 1
PRI DVIGALU
Pritličje




OSNOVNI ELEMENT 2
PRI DVIGALU / NA STOPNIŠČU




OSNOVNI ELEMENT 3
V NADSTROPJU


Dekorativni elementi

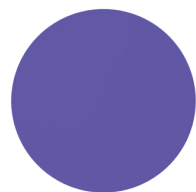


DEKORATIVNI ELEMENT - BARVA V1

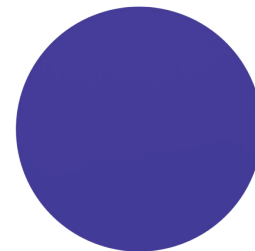


DEKORATIVNI ELEMENT - BARVA V2

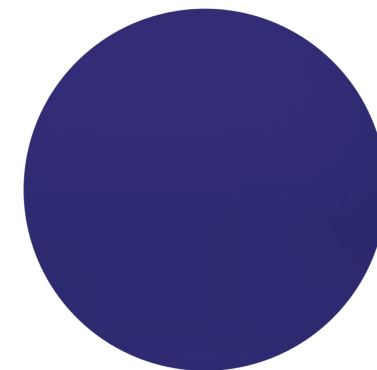

DEKORATIVNI ELEMENT - BARVA V3

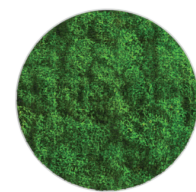

DEKORATIVNI ELEMENT - ZELENJE V1

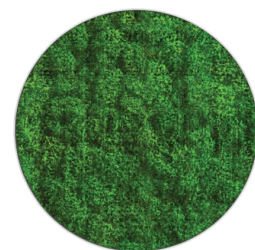

DEKORATIVNI ELEMENT - ZELENJE V2




DEKORATIVNI ELEMENT - ZELENJE V3

Mikro označevalni elementi



MIKRO OZNAČEVALNI ELEMENT 1
VODSTVENE PISARNE

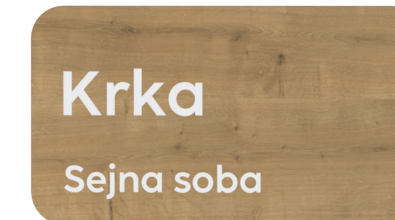

MIKRO OZNAČEVALNI ELEMENT 1
SEJNE SOBE



MIKRO OZNAČEVALNI ELEMENT 2 - V1
ČAJNE KUHINJE, TOALETE



MIKRO OZNAČEVALNI ELEMENT 2 - V2
ČAJNE KUHINJE, TOALETE


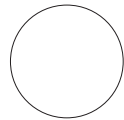

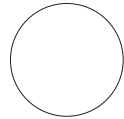

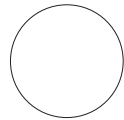

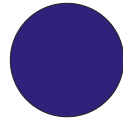
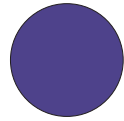
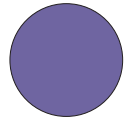
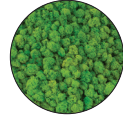
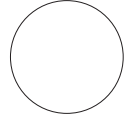

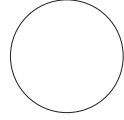













MIKRO OZNAČEVALNI ELEMENT 2 - V3
ČAJNE KUHINJE, TOALETE

Materiali in barve označevanja

www.nlb.si/blagovna-znamka/poslovne-stavbe/notranje-oznacevanje-hq/materiali_barve_hq

Materiali in barve označevanja

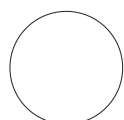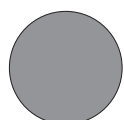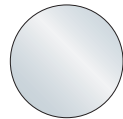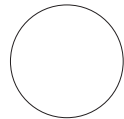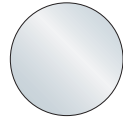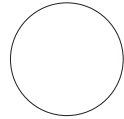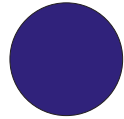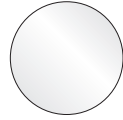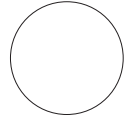Elementi	Kode	Osnovne dimenzije	Material in barva	Opomba	
1. Osnovni element 1 Pri dvigalu Pritličje	NLB_IS_BSE_1	1200 mm	<ul style="list-style-type: none"> Egger Natural Hamilton Oak H3303 ST10, 18 mm PVC, 10 mm, bela/AKRIL, 10 mm, Crylux, milky/3014, Polycasa (v primeru osvetlitve) LED: 6000 K PVC, 19 mm, bela Akril, 3 mm, bela (številke nadstropij) Folija Mactac MACal 9829-00, bela 	 	
2. Osnovni element 2 Pri dvigalu, na stopnišču	NLB_IS_BSE_2	1000 mm	<ul style="list-style-type: none"> Egger Natural Hamilton Oak H3303 ST10, 18 mm PVC, 10 mm, bela/AKRIL, 10 mm, Crylux, milky/3014, Polycasa (v primeru osvetlitve) LED: 6000 K PVC, 19 mm, bela Folija Mactac MACal 9829-00, bela 	 	
3. Osnovni element 3 V nadstropju	NLB_IS_BSE_3	800 mm	<ul style="list-style-type: none"> Egger Natural Hamilton Oak H3303 ST10, 18 mm PVC, 10 mm, bela/AKRIL, 10 mm, Crylux, milky/3014, Polycasa (v primeru osvetlitve) LED: 6000 K PVC, 19 mm, bela Folija Mactac MACal 9829-00, bela 	 	
4. Dekorativne lamele z LCD ekranom Pri dvigalu	NLB_IS_DL	Glede na potrebe in posebnosti prostora se dimenzije lamel prilagodi.	<ul style="list-style-type: none"> Egger Natural Hamilton Oak H3303 ST10, 18 mm 		
5. Dekorativni element - barva V1, V2, V3	NLB_IS_DCE_1 NLB_IS_DCE_2 NLB_IS_DCE_3	DE 1: 300 mm DE 2: 400 mm DE 3: 600 mm	<ul style="list-style-type: none"> PVC, 19 mm - barvan / RAL Design 290 20 35 / RAL Design 290 40 35 / RAL Design 290 60 35 PVC, 10 mm, bela (distančnik) 	  	
6. Dekorativni elementi - zelenje V1, V2, V3	NLB_IS_DGE_1 NLB_IS_DGE_2 NLB_IS_DGE_3	DE 1: 300 mm DE 2: 400 mm DE 3: 600 mm	<ul style="list-style-type: none"> ZELENJE: Prečiščen stabiliziran mah, temno zeleni odtenki PVC, 19 mm, bela OBROBA: PVC, 10 mm, bela 	 	
7. Mikro označevalni element 1 Sejne sobe, vodstvene pisarne	NLB_IS_MSE_MR NLB_IS_MSE_LO	180 x 100 mm	<ul style="list-style-type: none"> FRONTA: Egger Natural Hamilton Oak H3303 ST10, 8 mm - robljen NAPIS: Folija Mactac MACal 9829-00, bela DISTANCA: PVC, 10 mm, bela 	 	
8. Mikro označevalni element 2 Čajne kuhinje, toalete	NLB_IS_MSE_K NLB_IS_MSE_T	STENSKA OZNAČBA: 500 x 150 mm OZNAČBA VRAT: 150 x 150 mm	<ul style="list-style-type: none"> PODLAGA: Eloksiran aluminij, 2 mm NAPIS: folija Mactac MACal 9829-00, bela PIKTOGRAM: Egger Natural Hamilton Oak H3303 ST10, 5 mm, Ultrapass + MDF DISTANCA: PVC, 10 mm, bela 	   	
9. Steklene površine Vrata Folijski napis na vratih	NLB_IS_GS_D	KROGI: R = 55 mm, razdalja med krogi = R FONT: CocoSharp Extrabold, 250 pt	<ul style="list-style-type: none"> PESKANA FOLIJA: Mactac MACAL Glass Decor 798-01 NAPIS: IMAGin JT WT-PT 9700, opalno bela 	 	Kadar je potrebno označiti namen prostora v nadstropju, vrata opremimo z dodatnim napisom iz bele folije.
10. Steklene površine Interna komunikacijska sporočila	NLB_IS_GS_Q	FONT: CocoSharp Extrabold, 450 pt	<ul style="list-style-type: none"> BELA FOLIJA: IMAGin JT WT-PT 9700, opalno bela INDIGO: Hexis T. 5274 PESKANA FOLIJA: Mactac MACAL Glass Decor 798-01 	  	
11. Simbol Sejne sobe, lobby	NLB_IS_SY	Dimenzija simbola je odvisna od velikosti stene.	<ul style="list-style-type: none"> Akril, 10 mm, prozoren, sijaj FOLIJA: Mactac MACal 9829-00, bela DISTANČNIKI: 5 mm 	 	

Shematski prikazi izdelave in shematski načrti elementov

Osnovni elementi

- Osnovni element 1
- Osnovni element 2
- Osnovni element 3

Dekorativni elementi

- Dekorativni elementi - barva V1, V2, V3
- Dekorativni elementi - zelenje V1, V2, V3
- Dekorativne lamele z LCD ekranom

Mikro označevalni elementi

- Mikro označevalni element 1
(Sejne sobe, vodstvene pisarne)
- Mikro označevalni element 2
(Čajne kuhinje, toalete, ...)

Steklene površine

- Steklene površine - vrata
- Steklene površine

Uporaba simbola v prostoru

- Simbol (opcijsko)
(Vodstvene sejne sobe, lobby)

Osnovni elementi

- 1** Osnovni element 1
- 2** Osnovni element 2
- 3** Osnovni element 3

Osnovni element 1

www.nlb.si/blagovna-znamka/poslovne-stavbe/notranje-oznacevanje-hq/pritlicje



Opomba:

Napisi organizacijskih delov naj bodo kratki.



Osnovni element 1

Font: Coco Sharp Bold

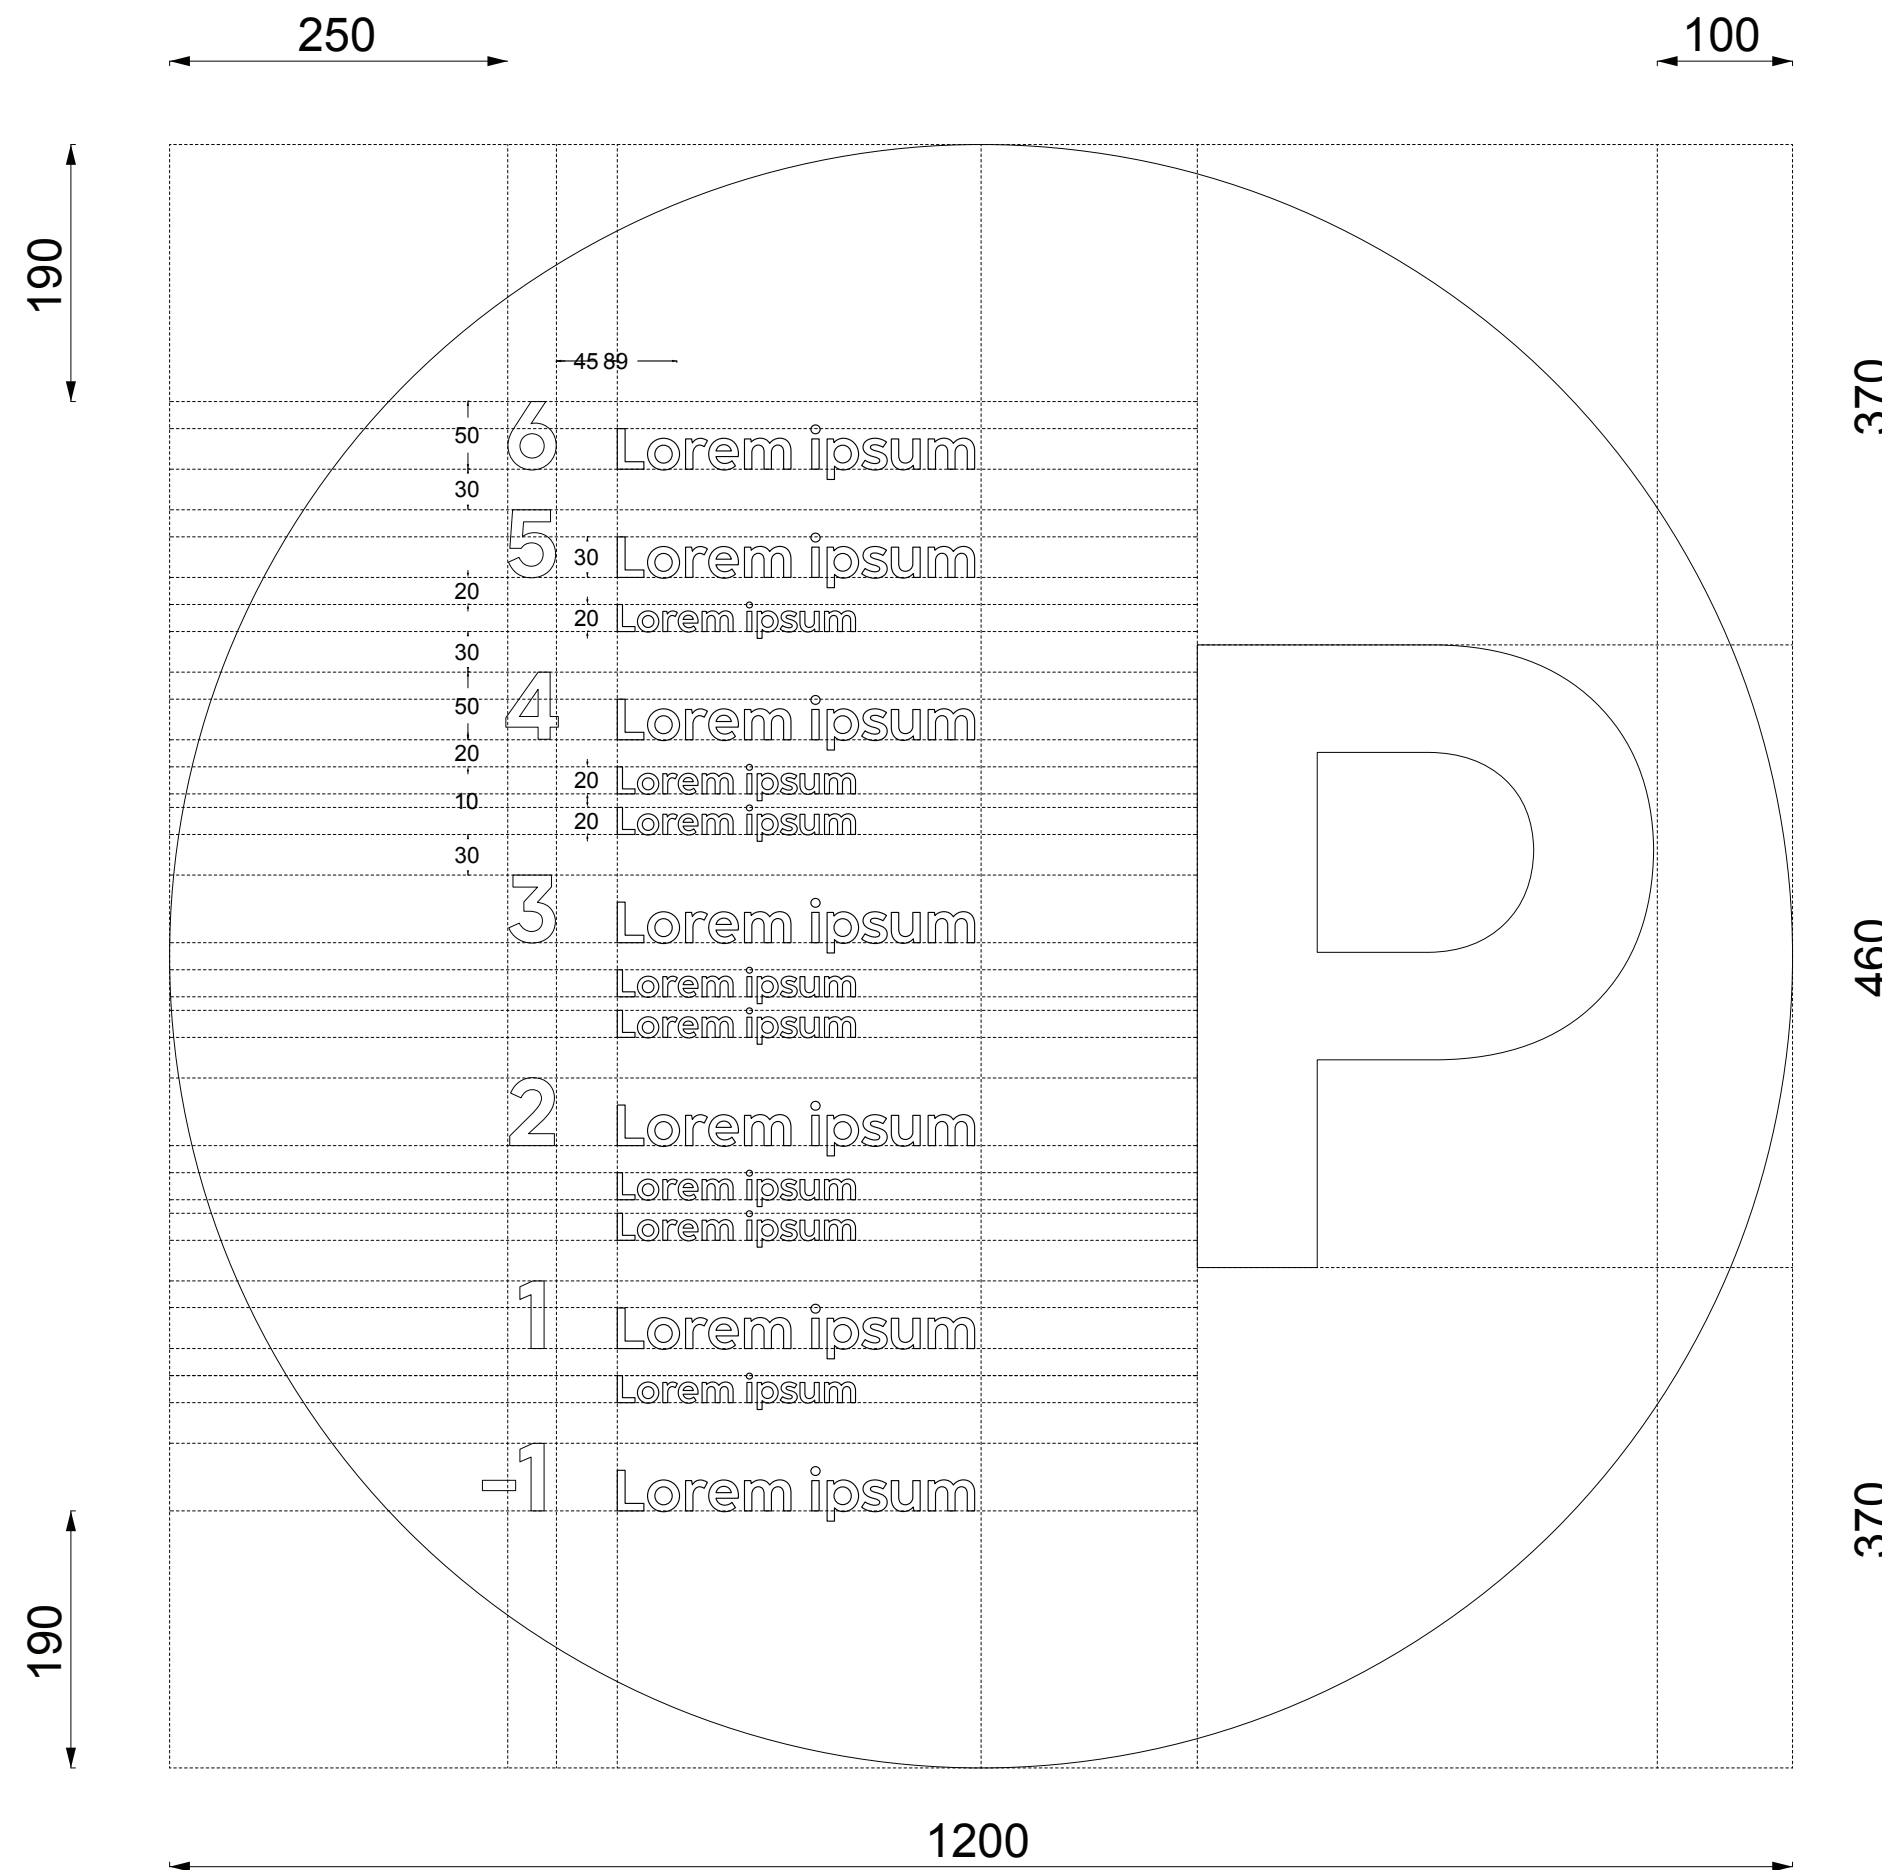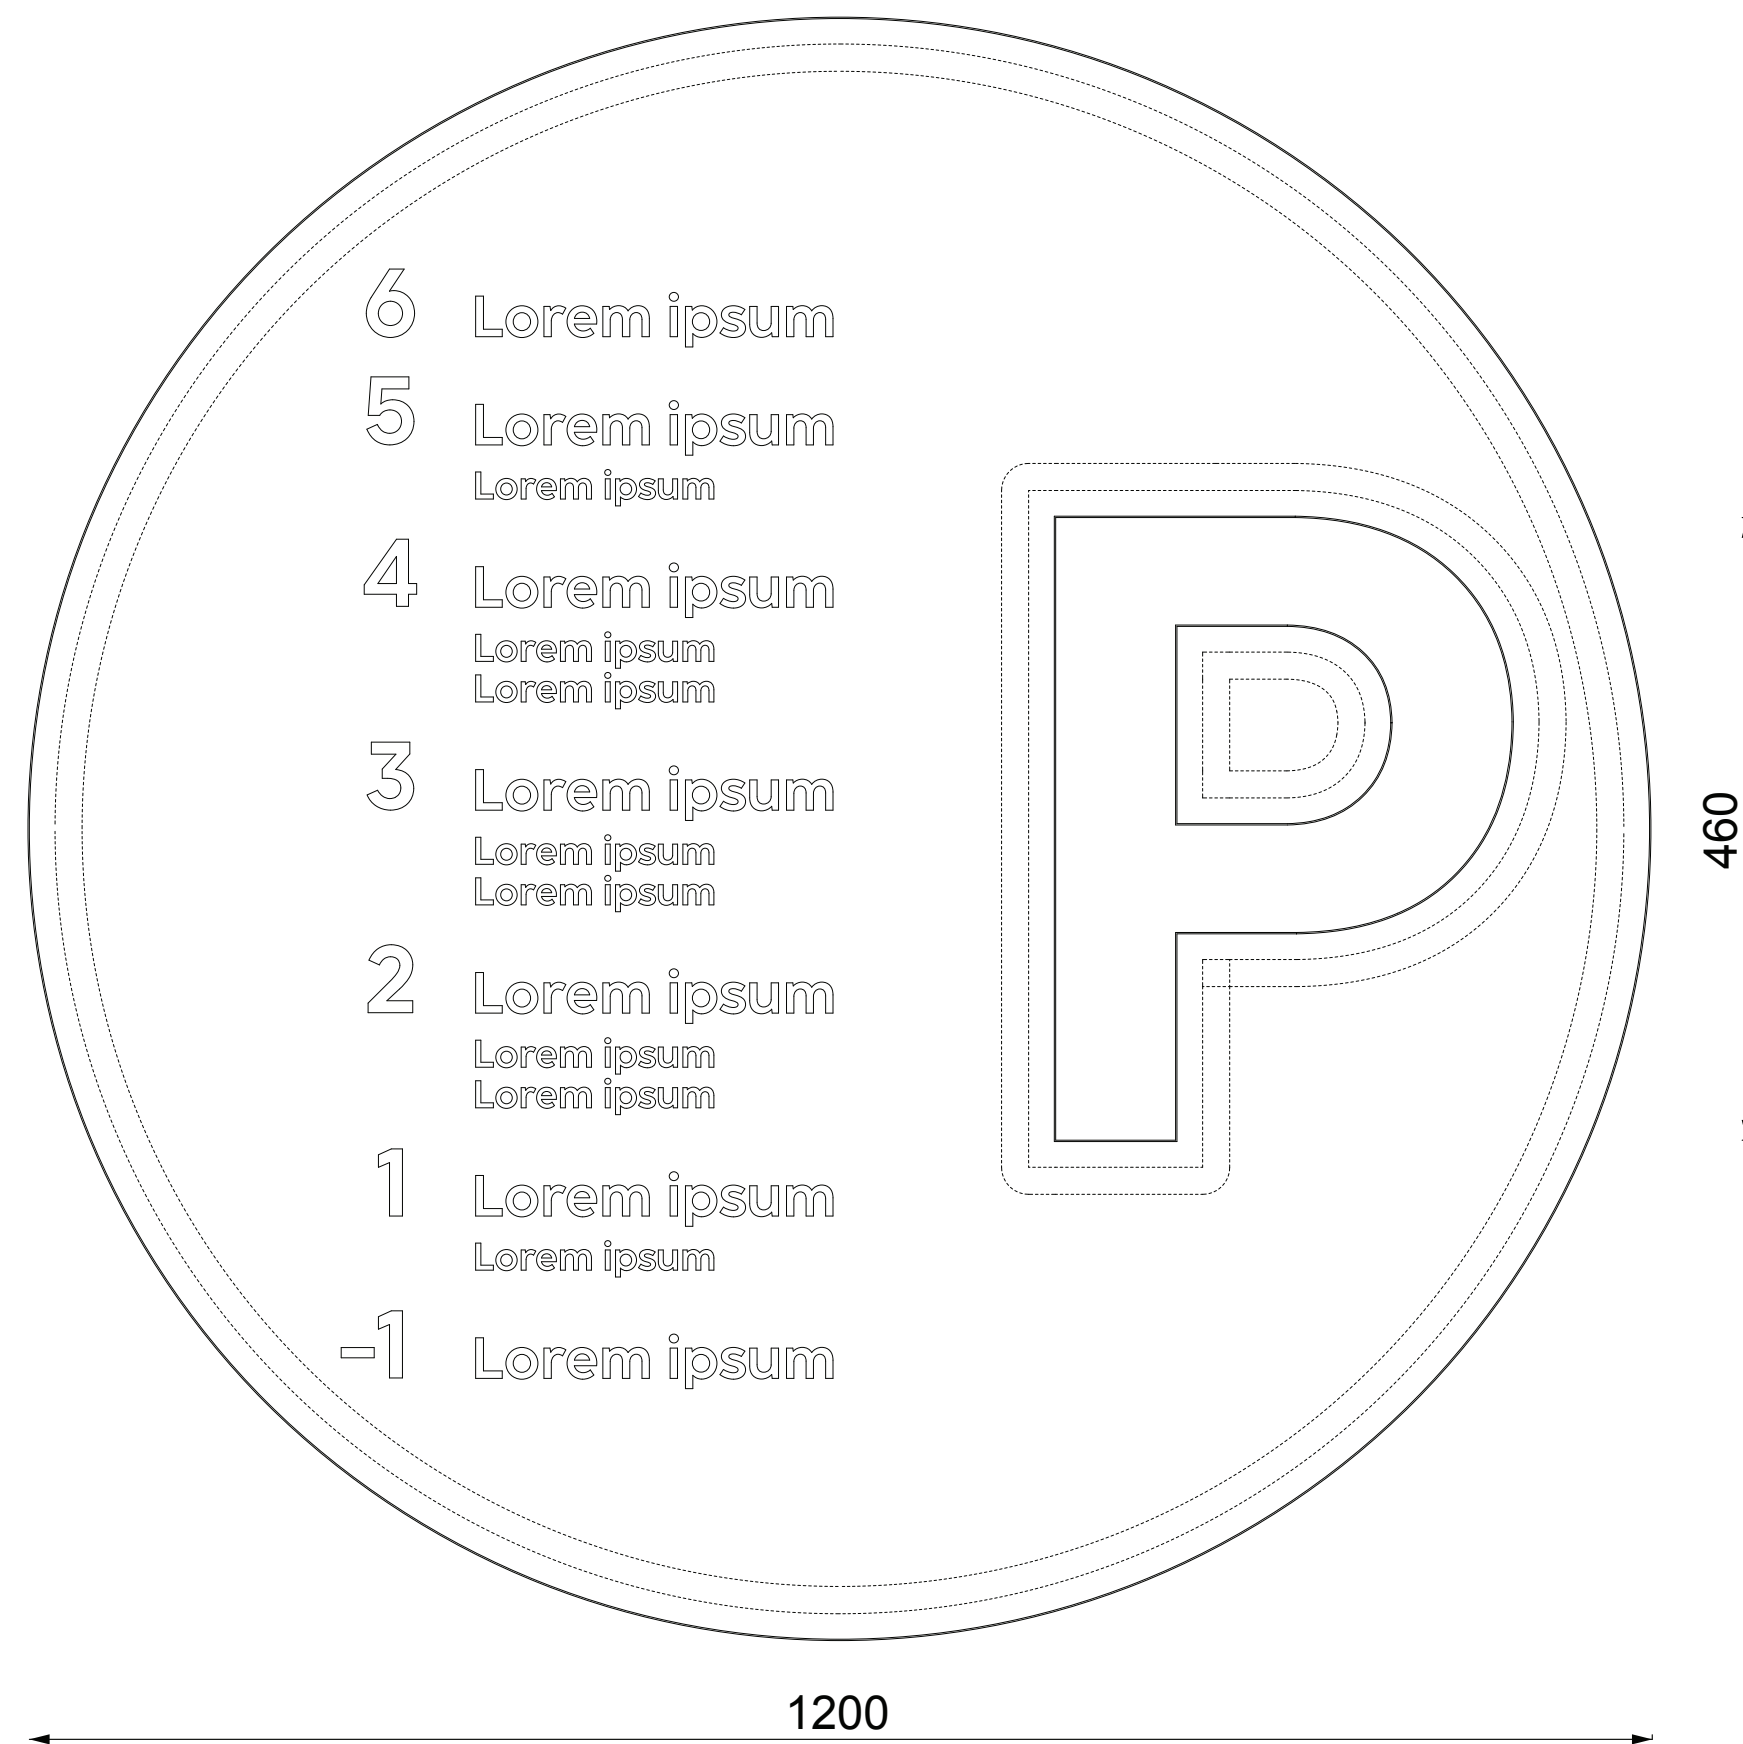

Osnovni element 2

www.nlb.si/blagovna-znamka/poslovne-stavbe/notranje-oznacevanje-hq/dvigalo-stopnisce

Opomba:

Napisi organizacijskih delov naj bodo kratki.

Folija

• Mactac MACal 9829-00

Egger Natural Hamilton Oak

• H3303 ST10, 18 mm



PVC, 19 mm



• Bela

Akril, 10 mm - osvetljen del

• Crylux, milky/3014, Polycasa

Osnovni element 2

Font: **Coco Sharp Bold**

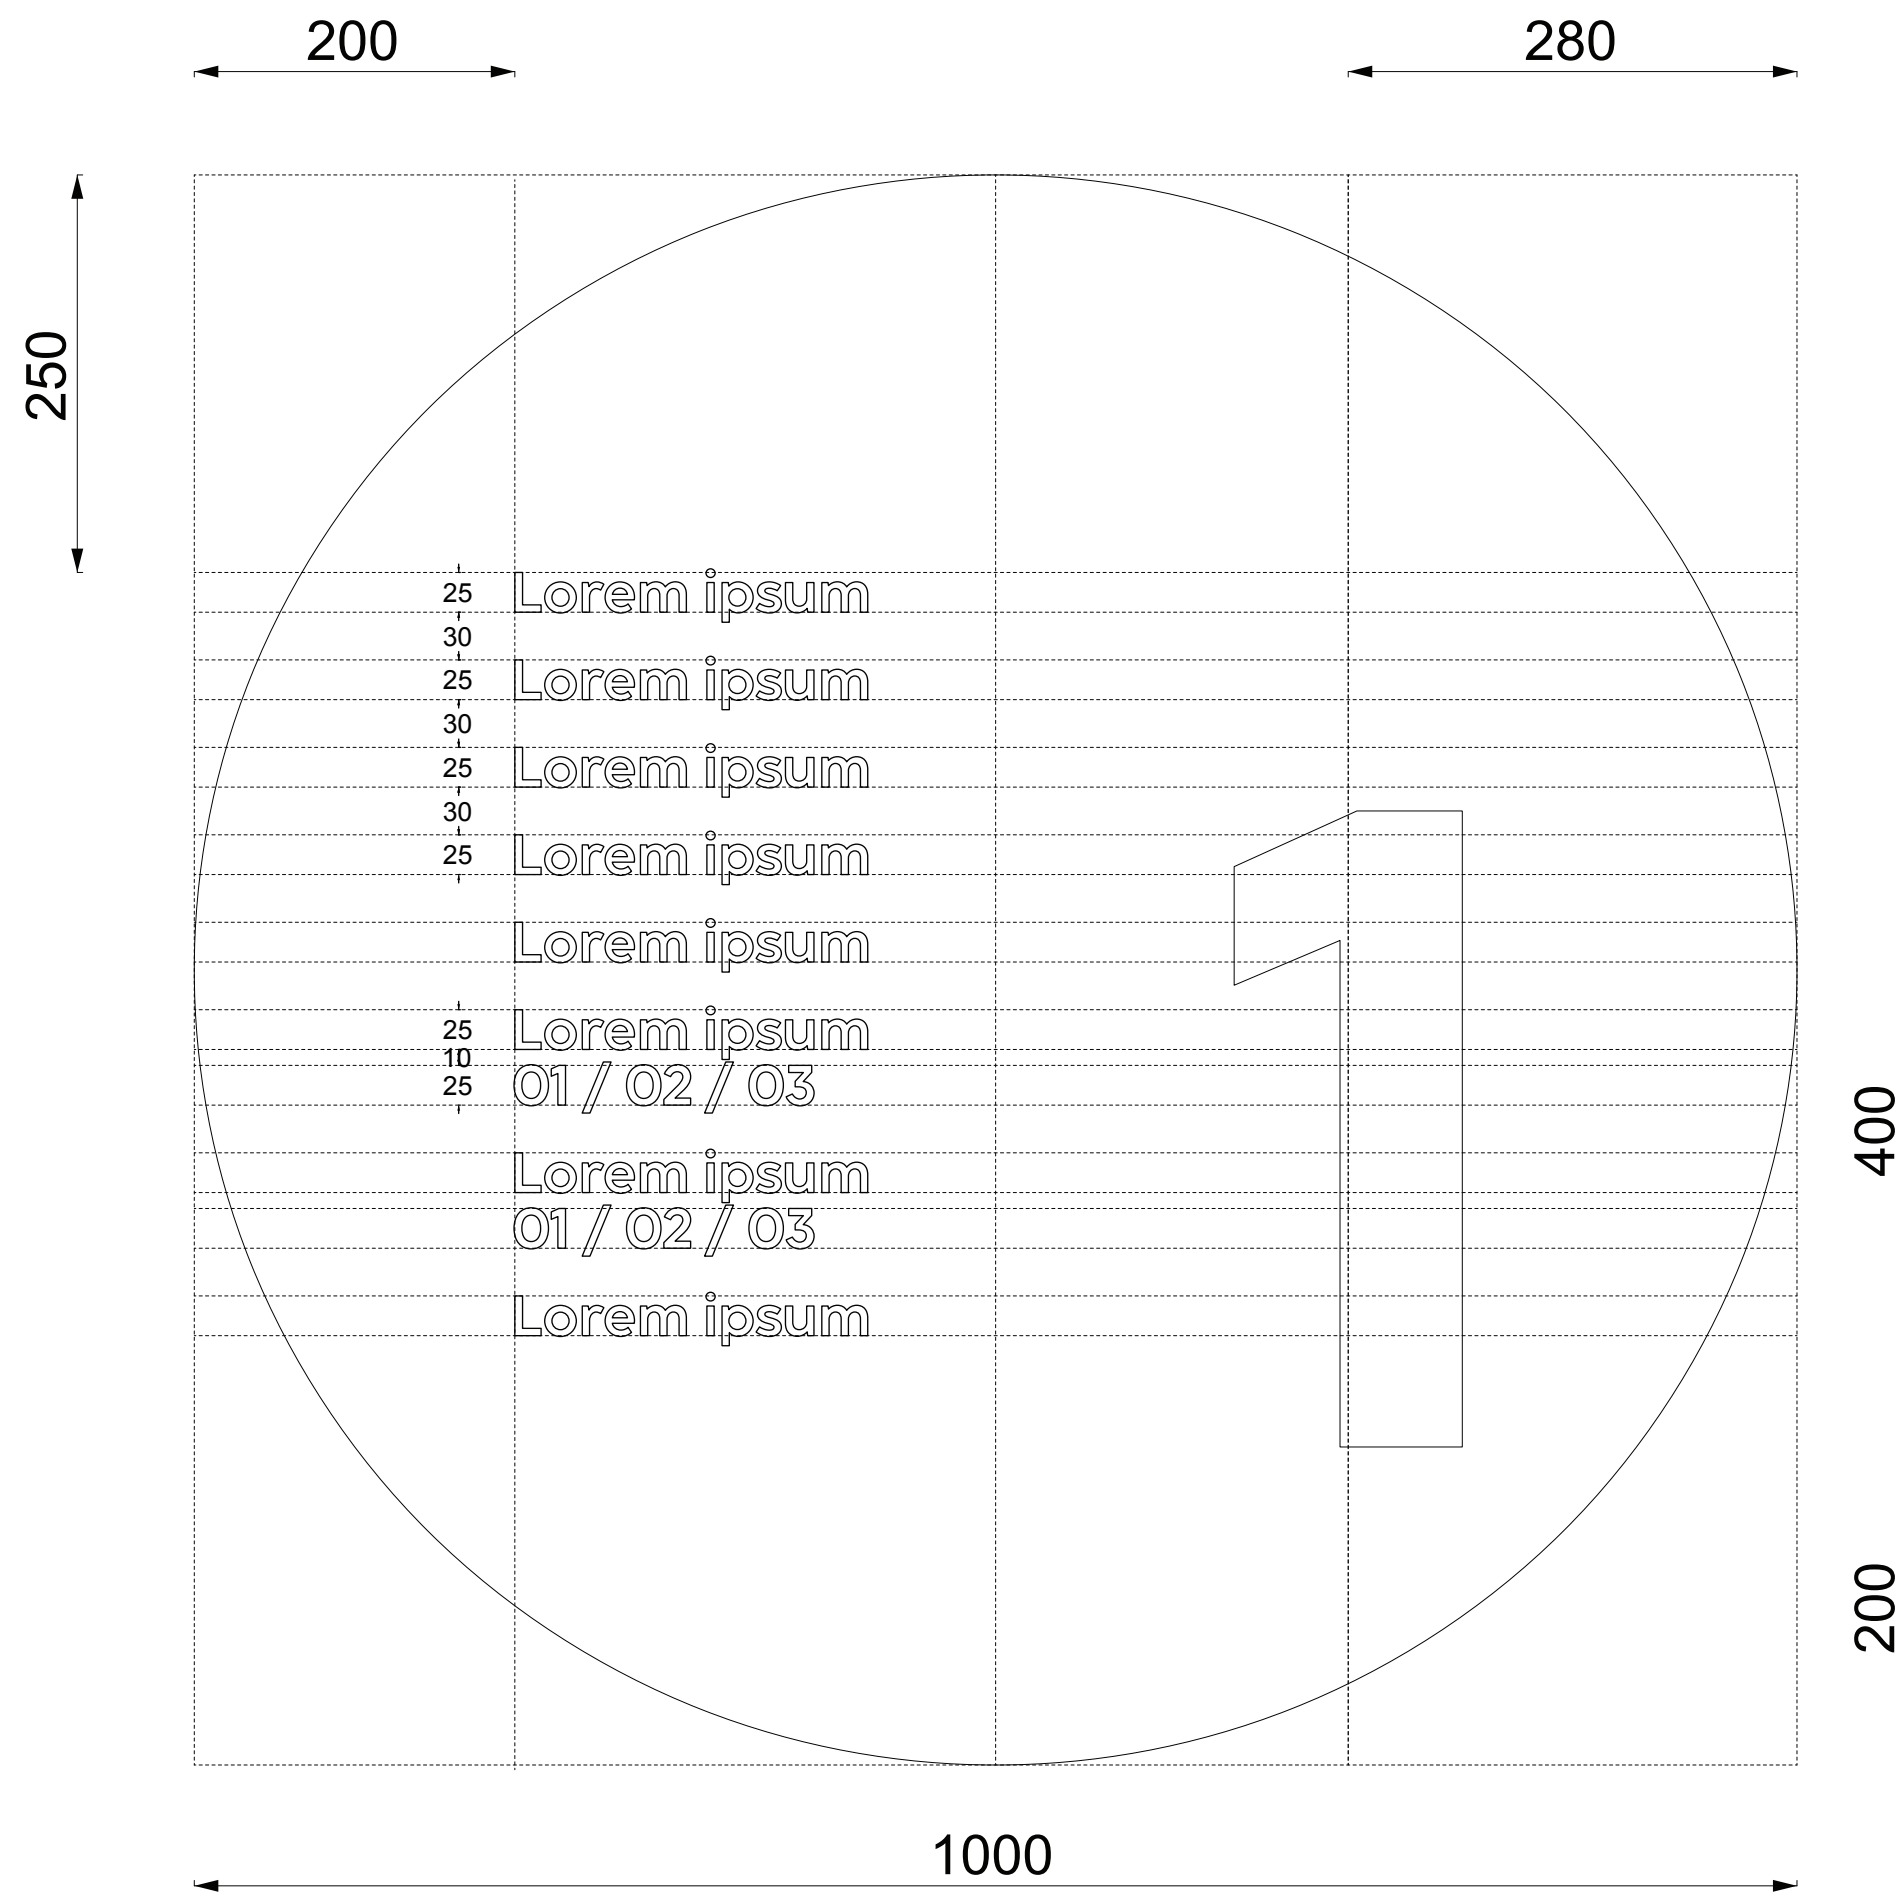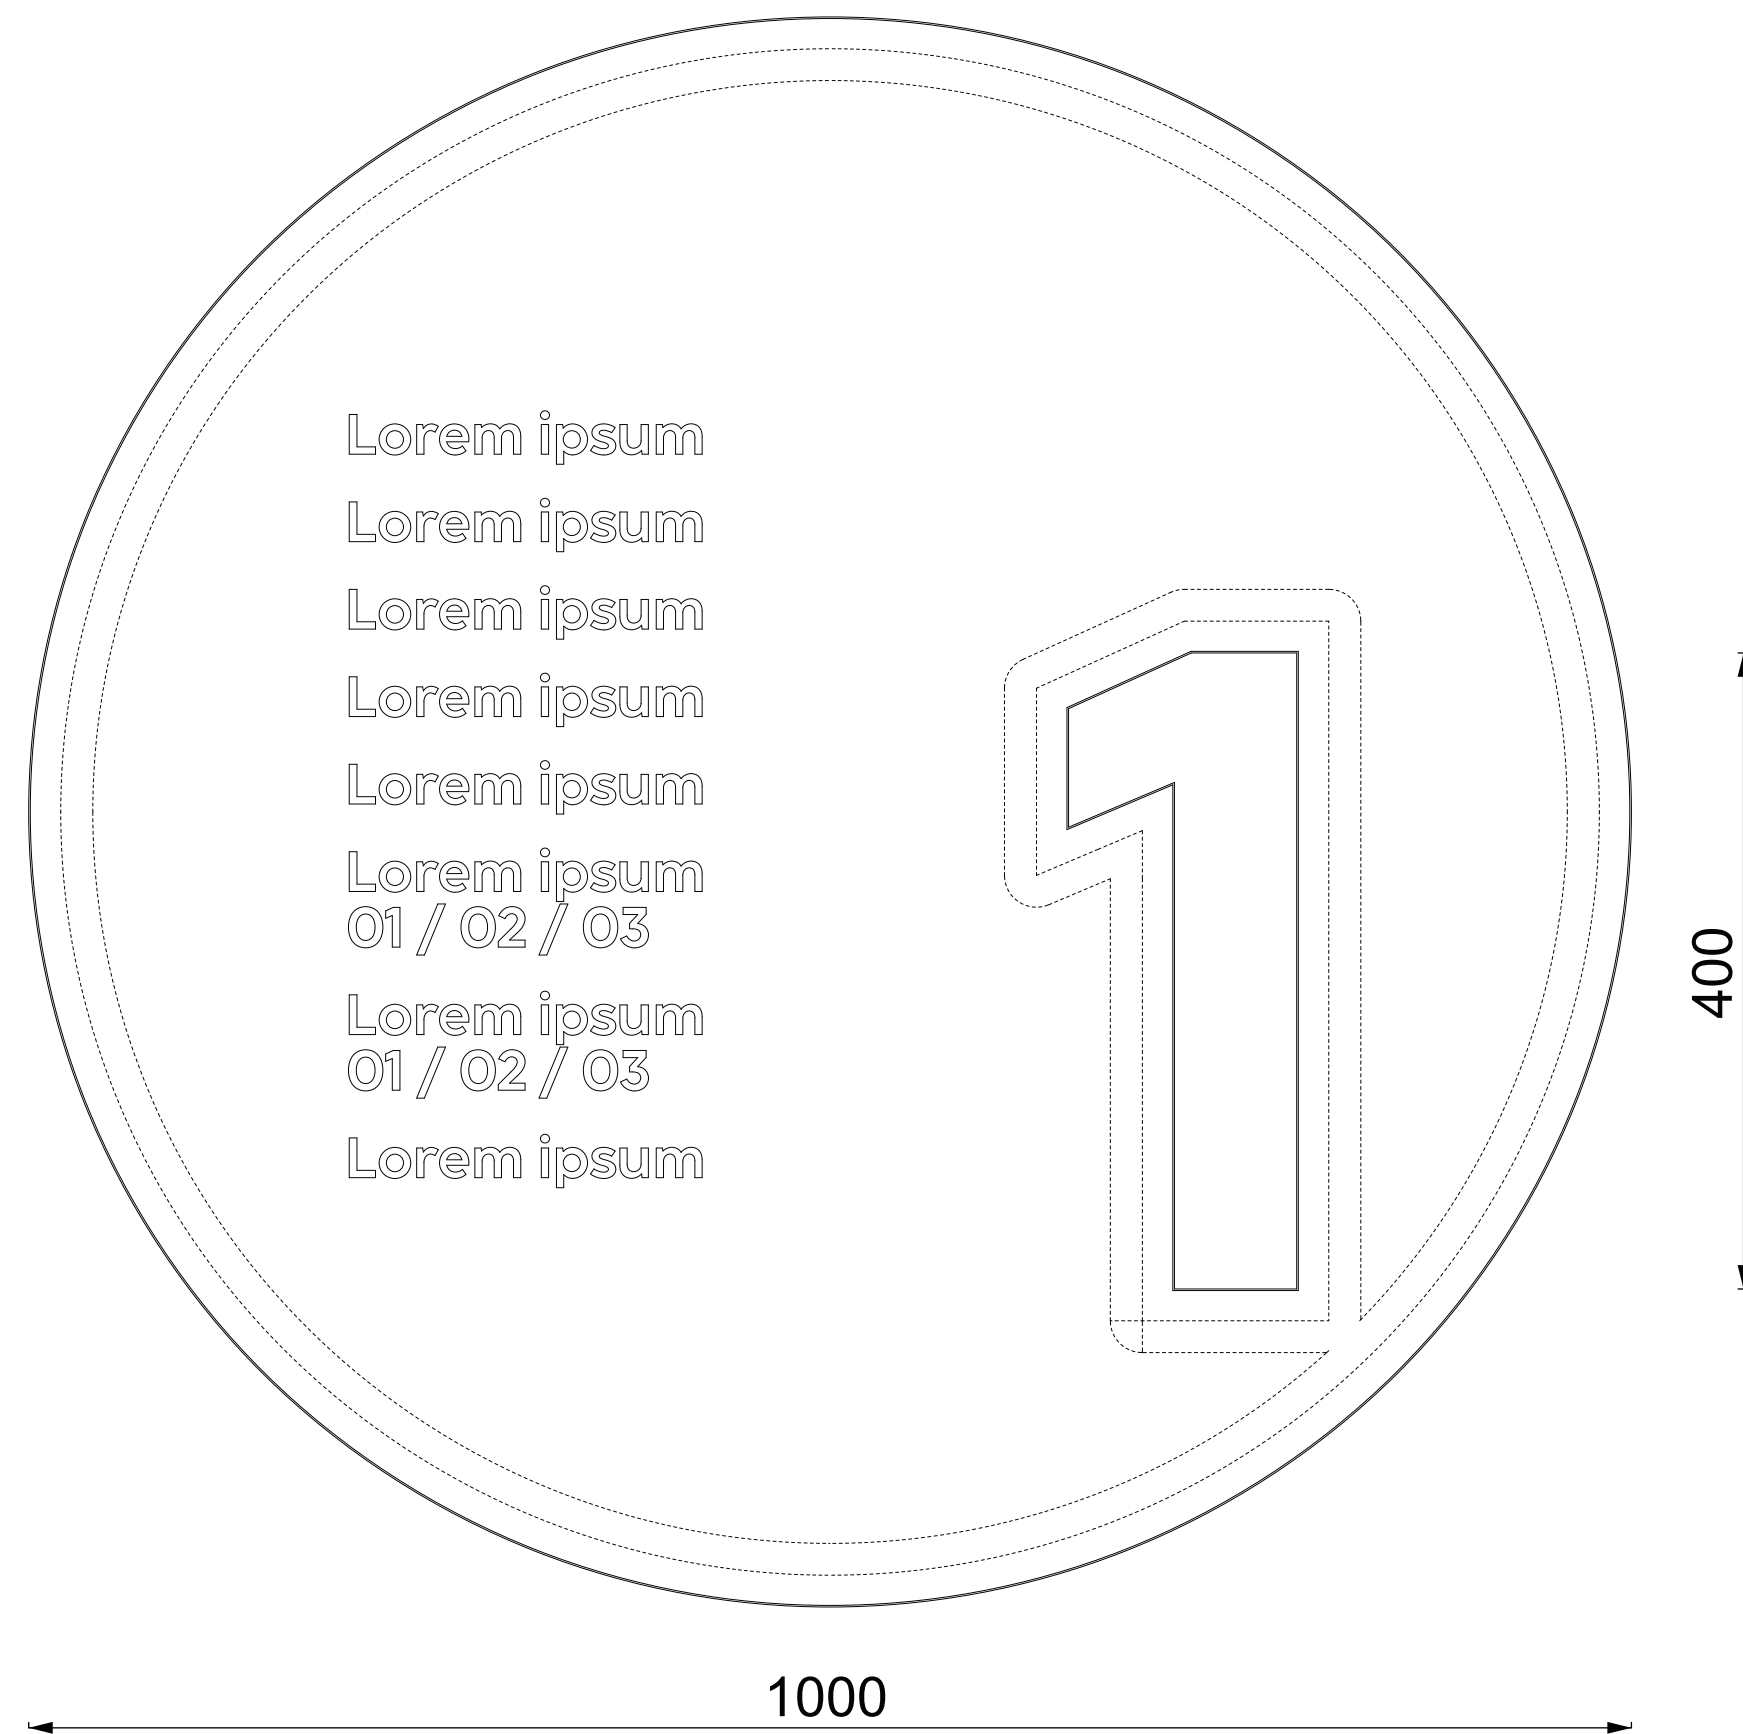

Osnovni element 3

www.nlb.si/blagovna-znamka/poslovne-stavbe/notranje-oznacevanje-hq/nadstropje

Opomba:

Element je lahko podosvetljen. Podosvetlitev je odvisna od predpripravljenega električnega dovoda. V primeru podosvetlitve se doda plast akrila z LED osvetlitvijo na način, ki je prikazan pri osnovnem elementu 1 in 2.

Folija

• Mactac MACal 9829-00

Egger Natural Hamilton Oak

• H3303 ST10, 18 mm





PVC, 19 mm

• Bela

Osnovni element 3

Font: **Coco Sharp Bold**

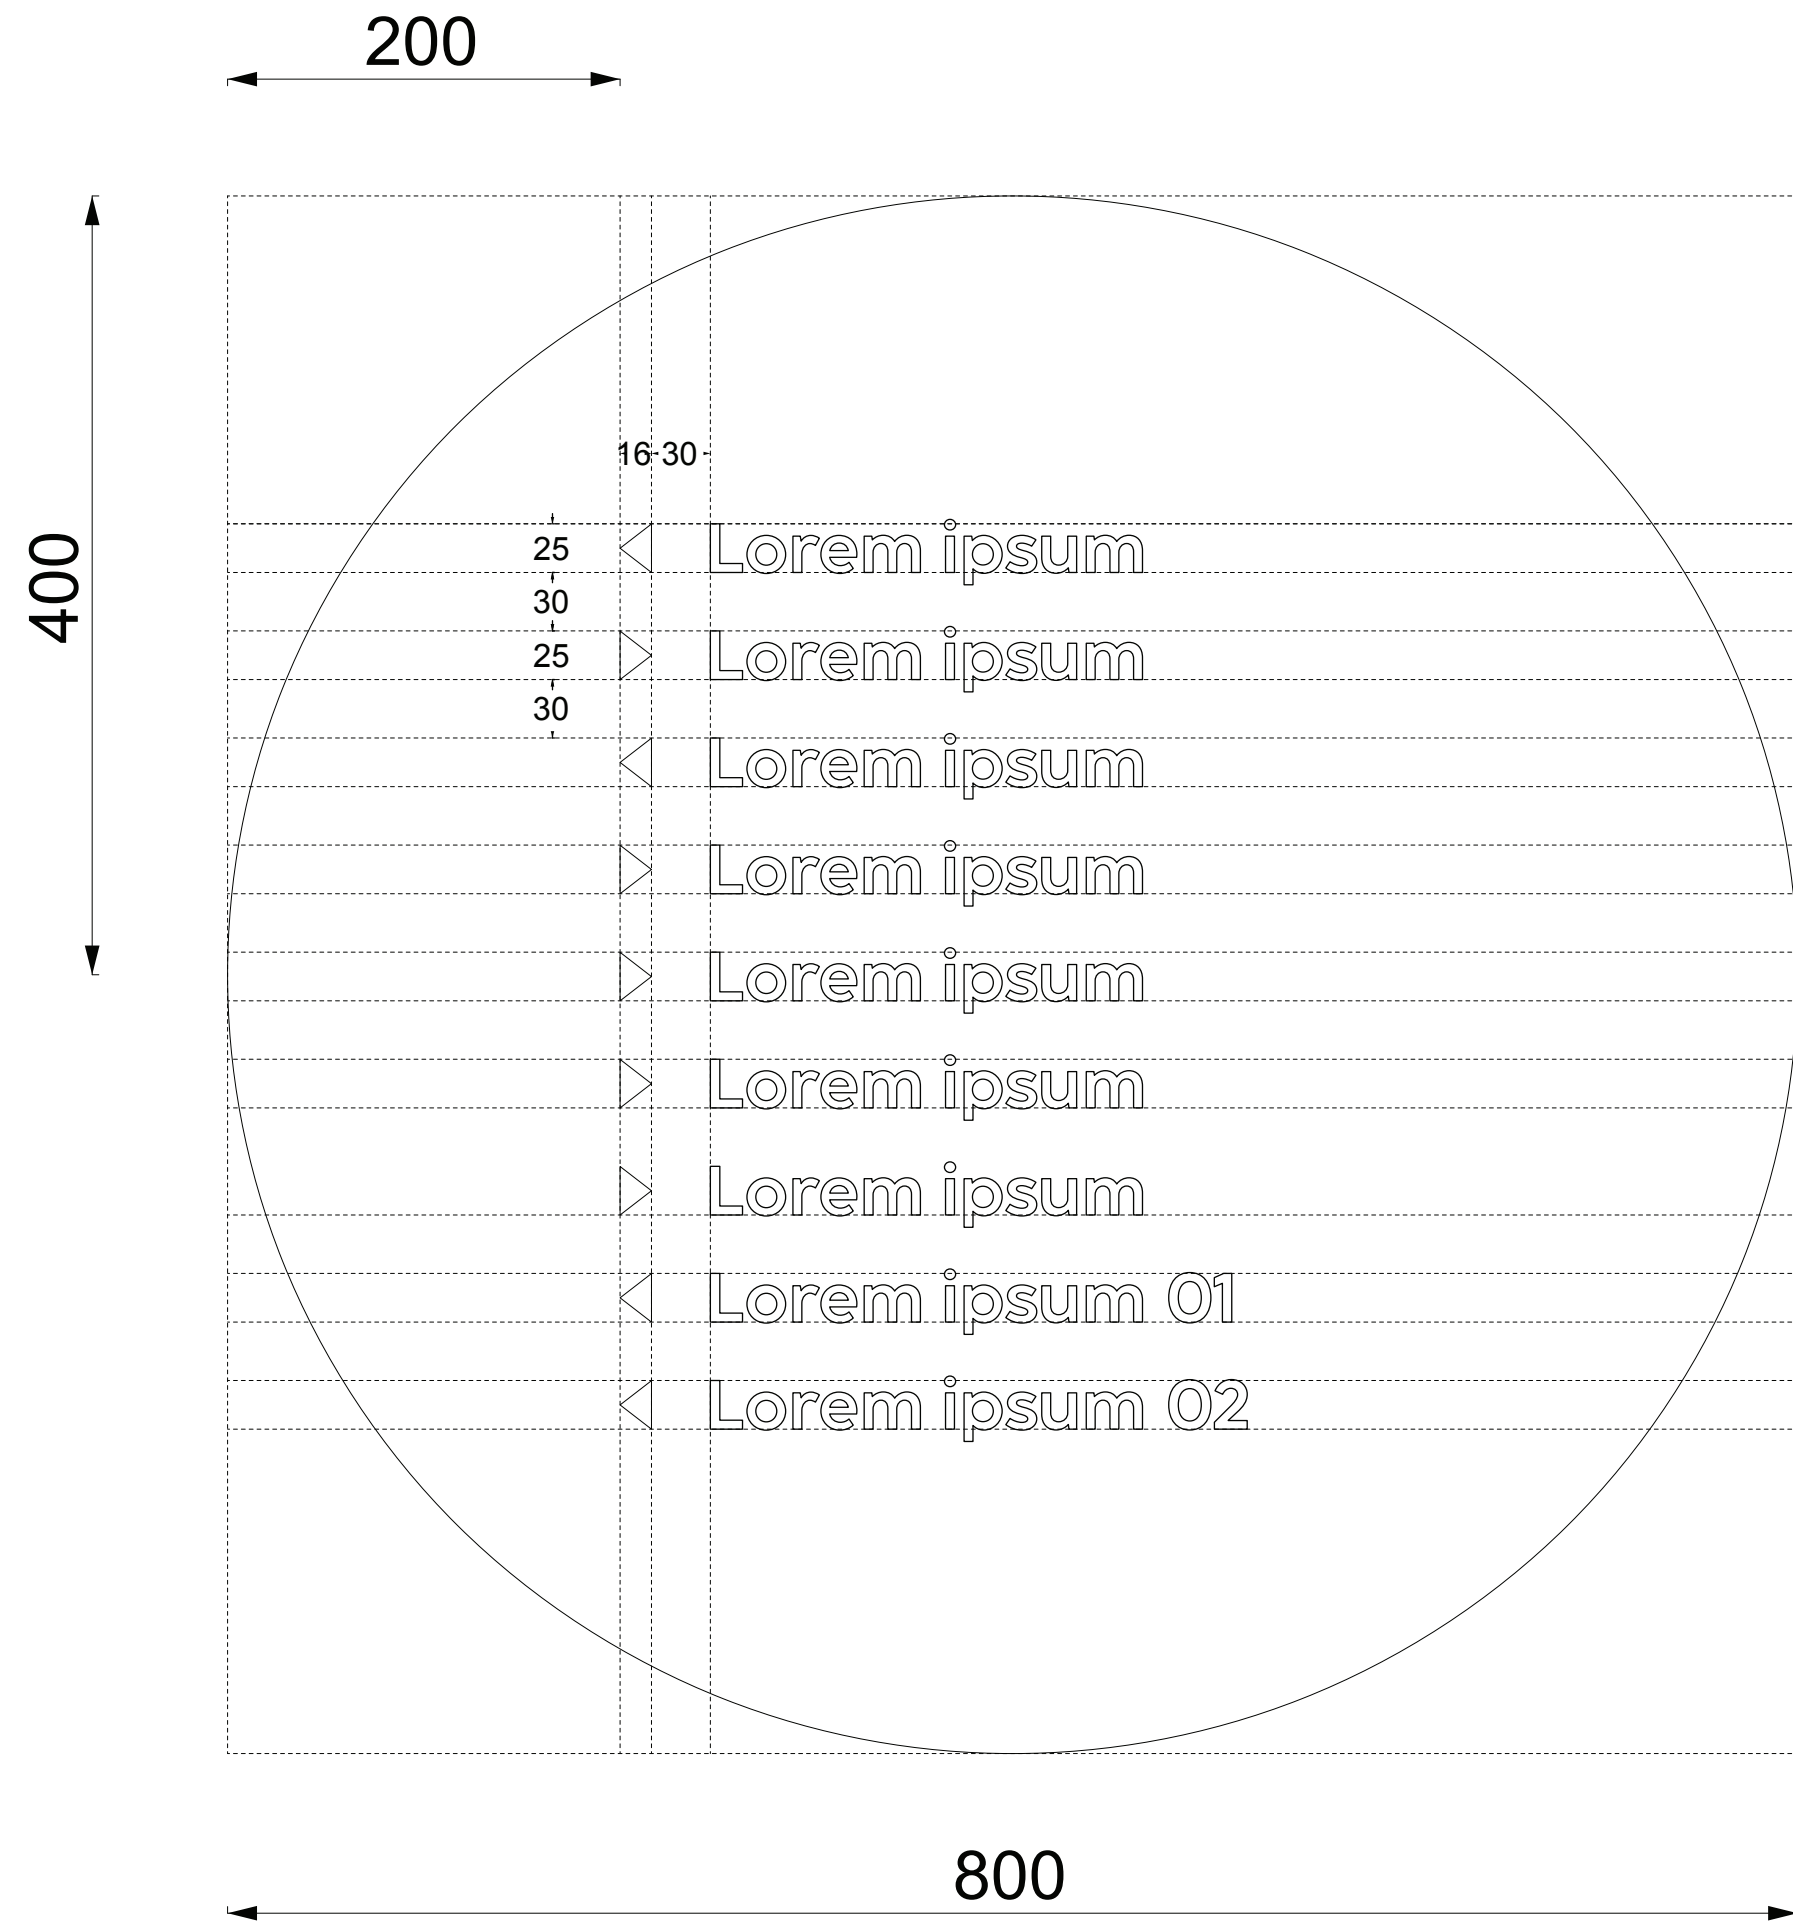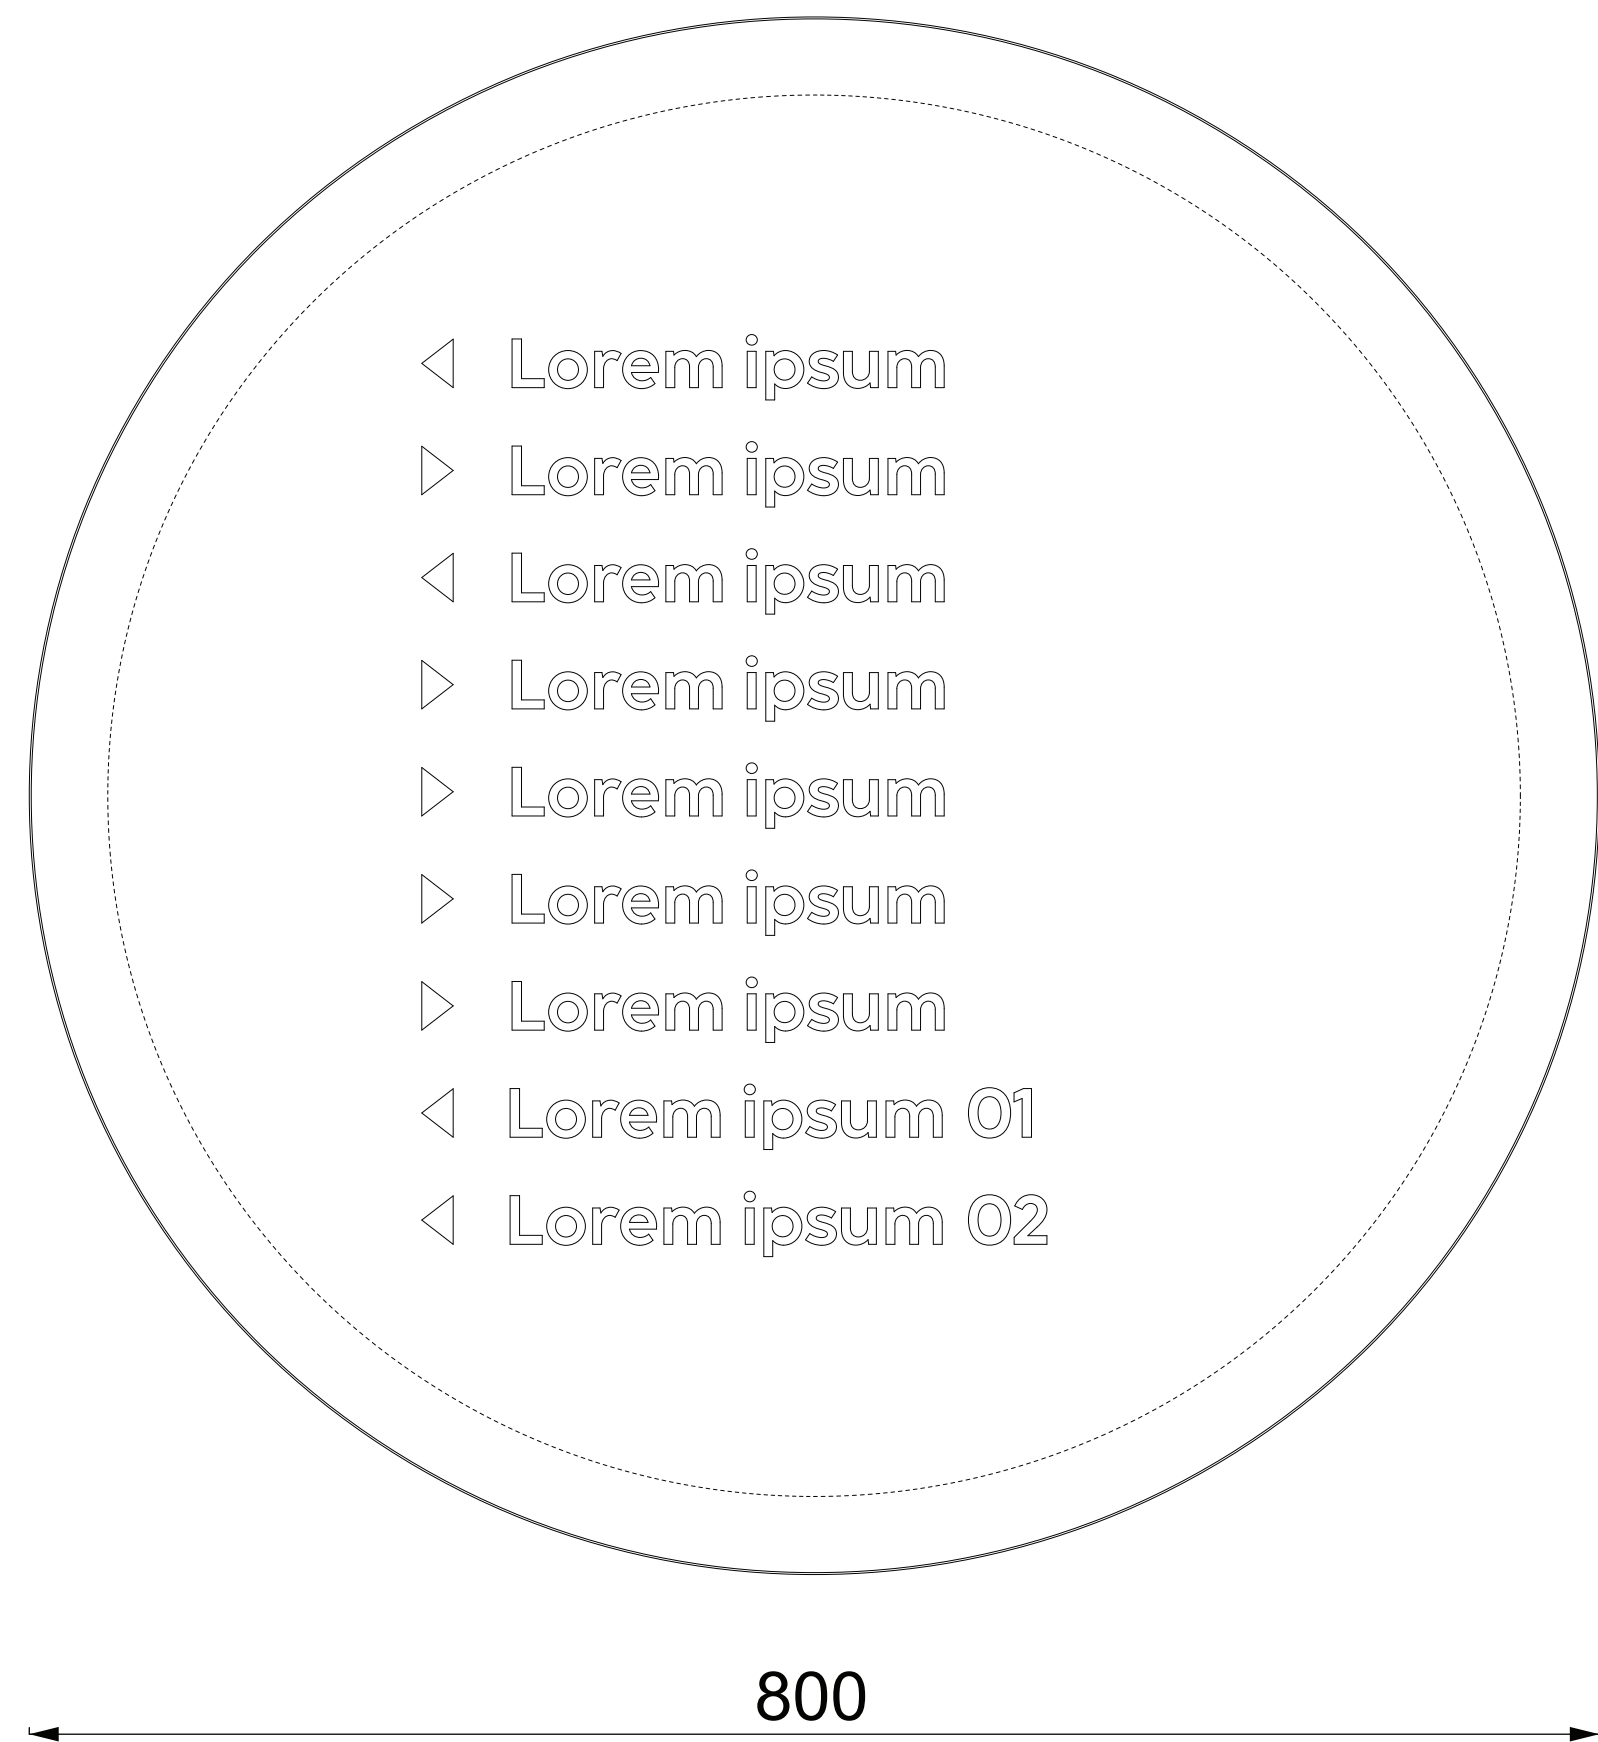


Dekorativni elementi

- 1** Dekorativni elementi - barva V1, V2, V3
- 2** Dekorativni elementi - zelenje V1, V2, V3
- 3** Dekorativne lamele z LCD ekranom

Dekorativni elementi

Opomba:

- Dekorativni elementi so del osnovni označevalnih elementov. Število dekorativnih elementov se prilagodi prostoru.
- Dekorativne elemente lahko poljubno uporabimo tudi na drugih stenah/v prostorih, ki niso vezani na označevalni sistem.

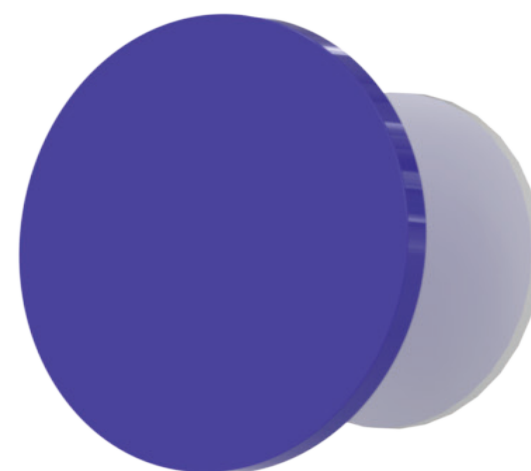


PVC, 10 mm

- Bela



PVC, 19 mm - barvan

- RAL Design 290 20 35
- RAL Design 290 40 35
- RAL Design 290 60 35

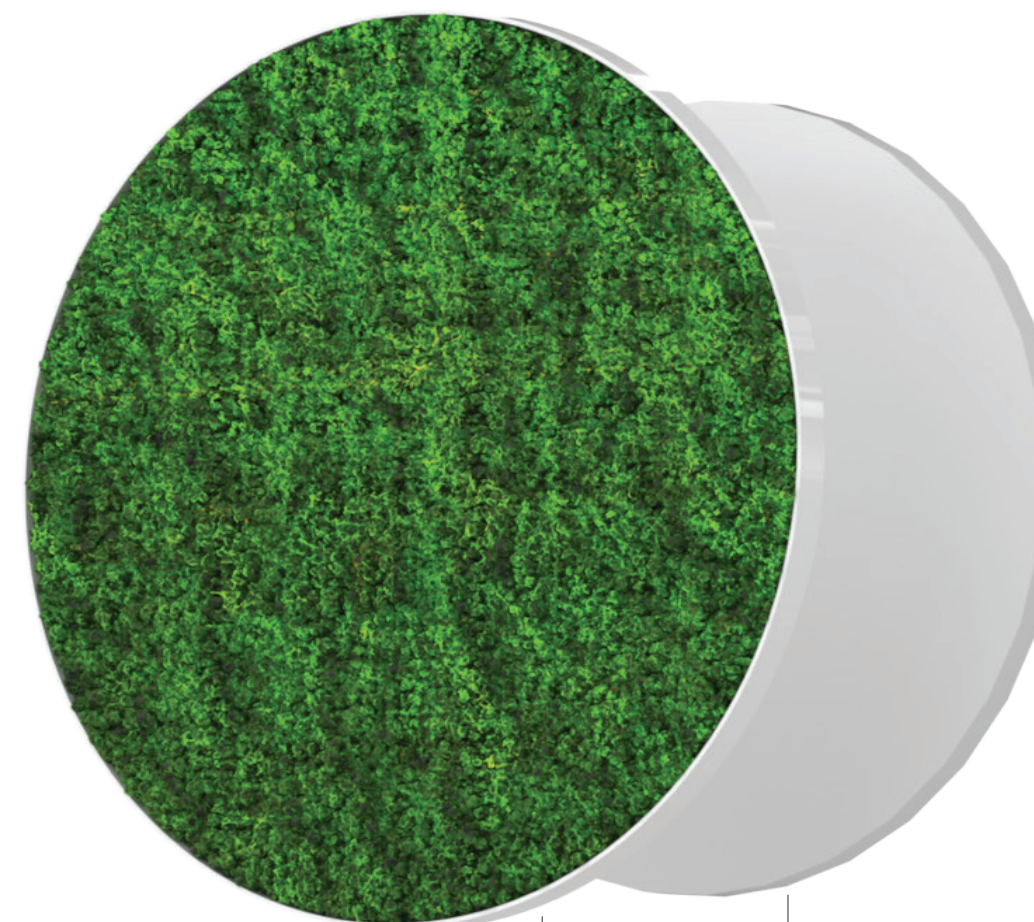

PVC, 10 mm

- Bela



Ohišje/obroba - PVC 19 mm

- Bela

Prečiščen stabiliziran mah

- Temno zeleni odtenki


PVC, 10 mm

- Bela



PVC, 19 mm - barvan


- RAL Design 290 20 35
- RAL Design 290 40 35
- RAL Design 290 60 35

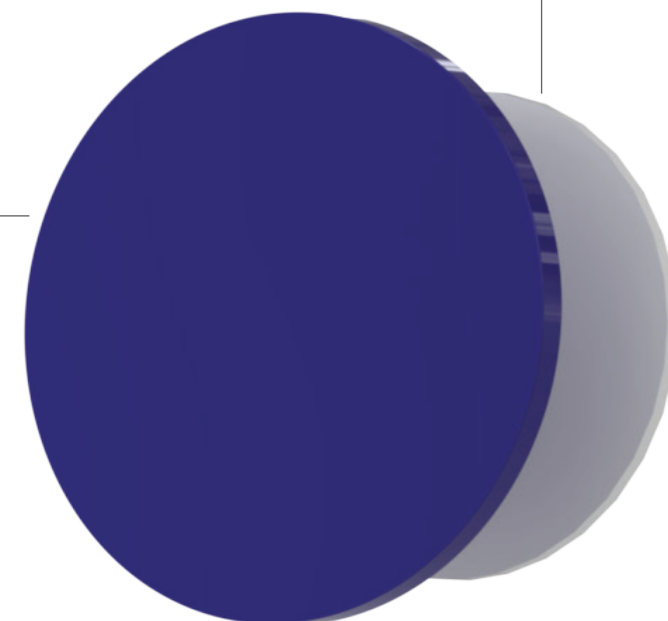

Dekorativni elementi


Opomba:

Dimenzije veljajo za barvane dekorativne elemente in elemente z zelenjem.

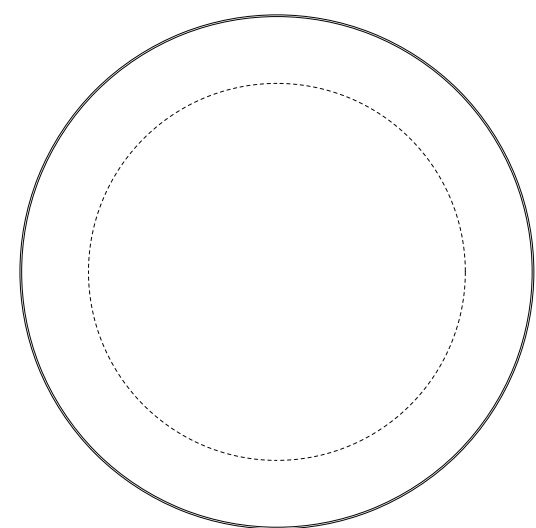


300

Dekorativni element - barva/zelenje V1

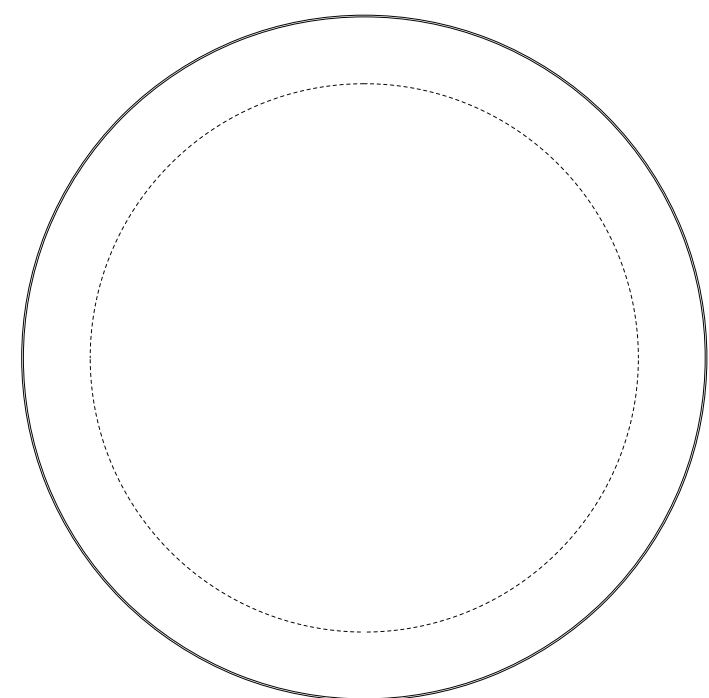


400

Dekorativni element - barva/zelenje V2

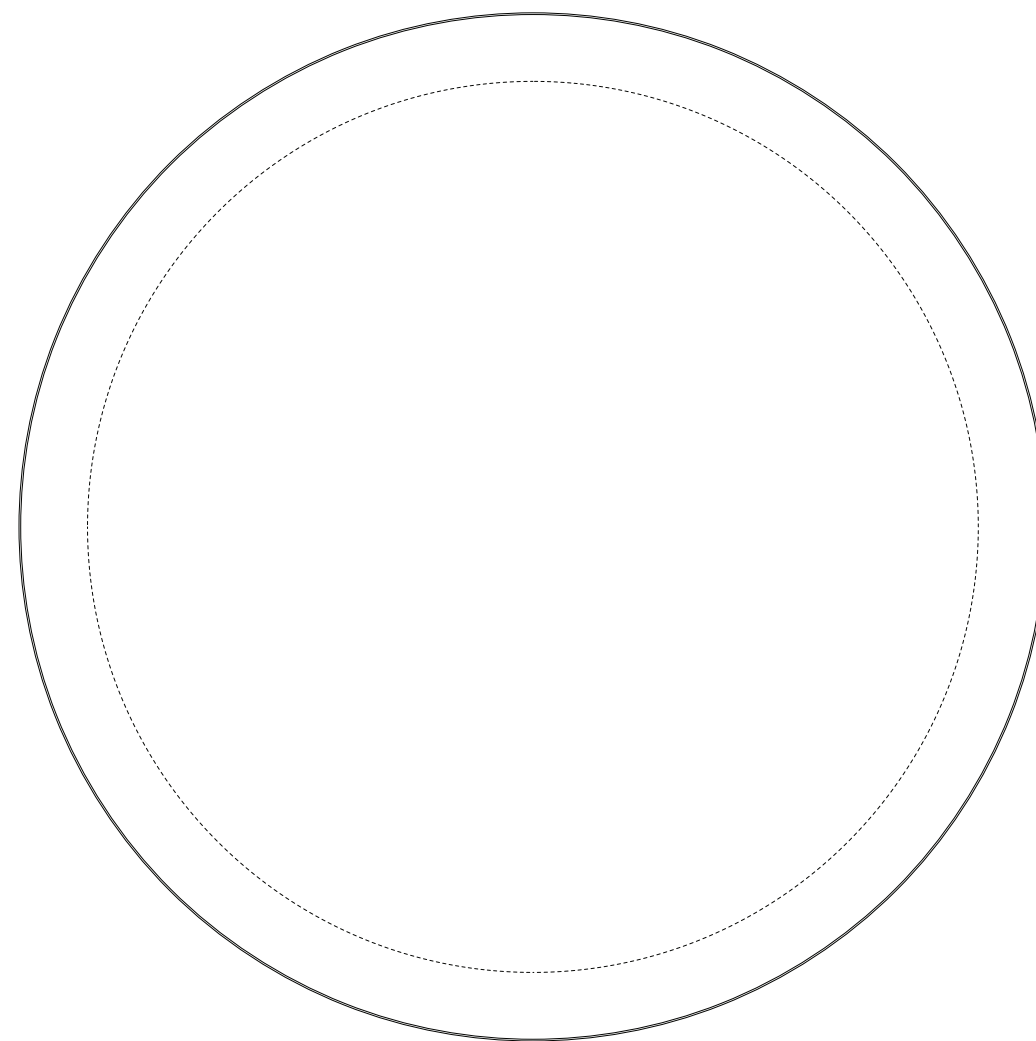

600

Dekorativni element - barva/zelenje V3

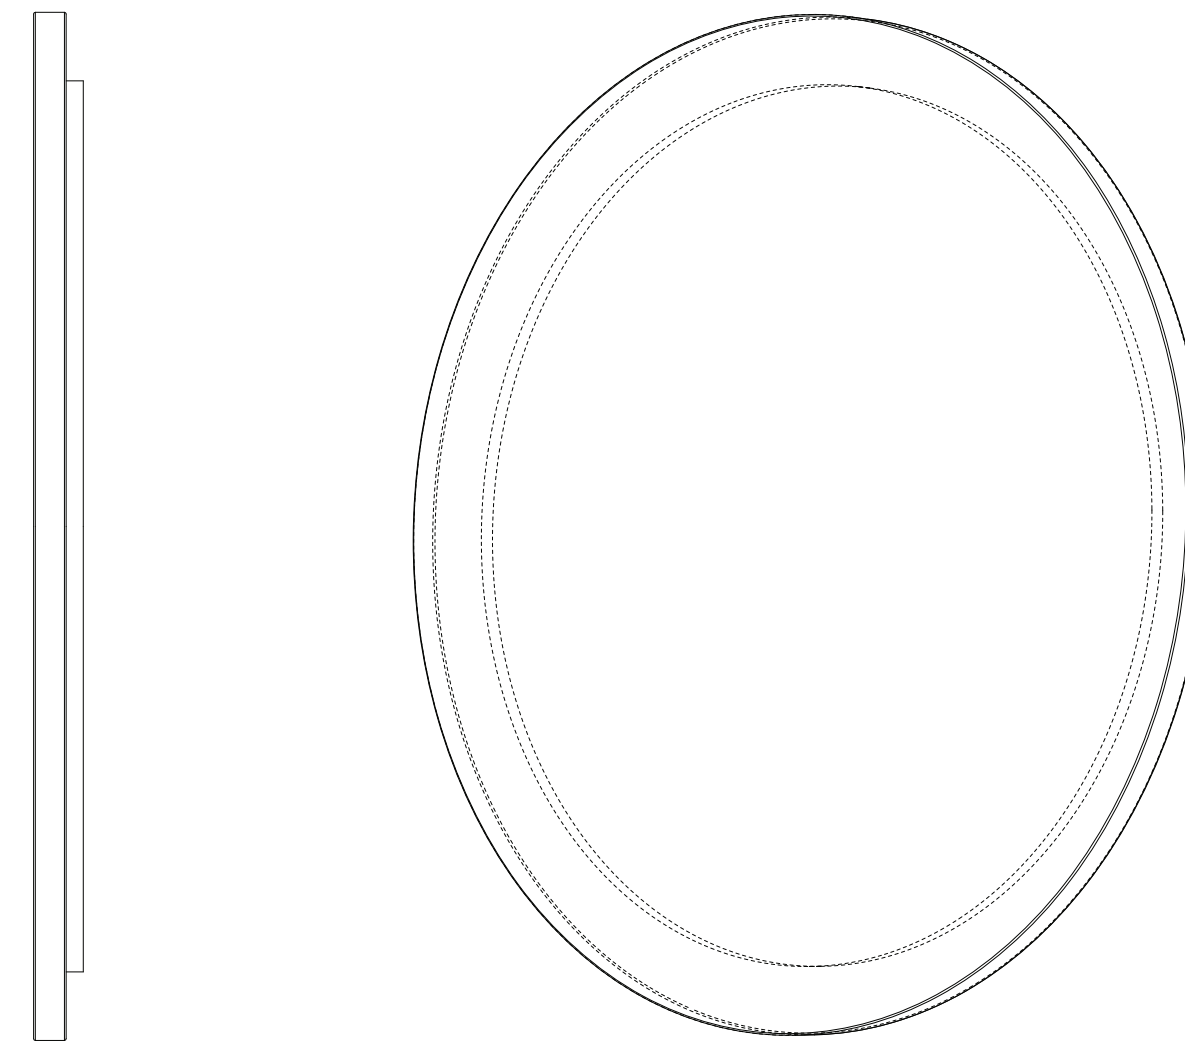

Dekorativni lamele z LCD ekranom

Egger Natural Hamilton Oak
H3303 ST10, 18 mm



Stenski nosilec za LCD ekran



Mikro označevalni elementi

- 1 Mikro označevalni element 1
- 2 Mikro označevalni element 2

Mikro označevalni element 1

www.nlb.si/blagovna-znamka/poslovne-stavbe/notranje-oznacevanje-hq/nadstropje

PVC, 10 mm

• Bela

Egger Natural Hamilton Oak


• H3303 ST10, 8 mm, robljen

Folija

• Mactac MACal 9829-00

Peskana folija




• Mactac MACAL Glass Decor 798-01
• Folija prilepljena na notranji strani stekla

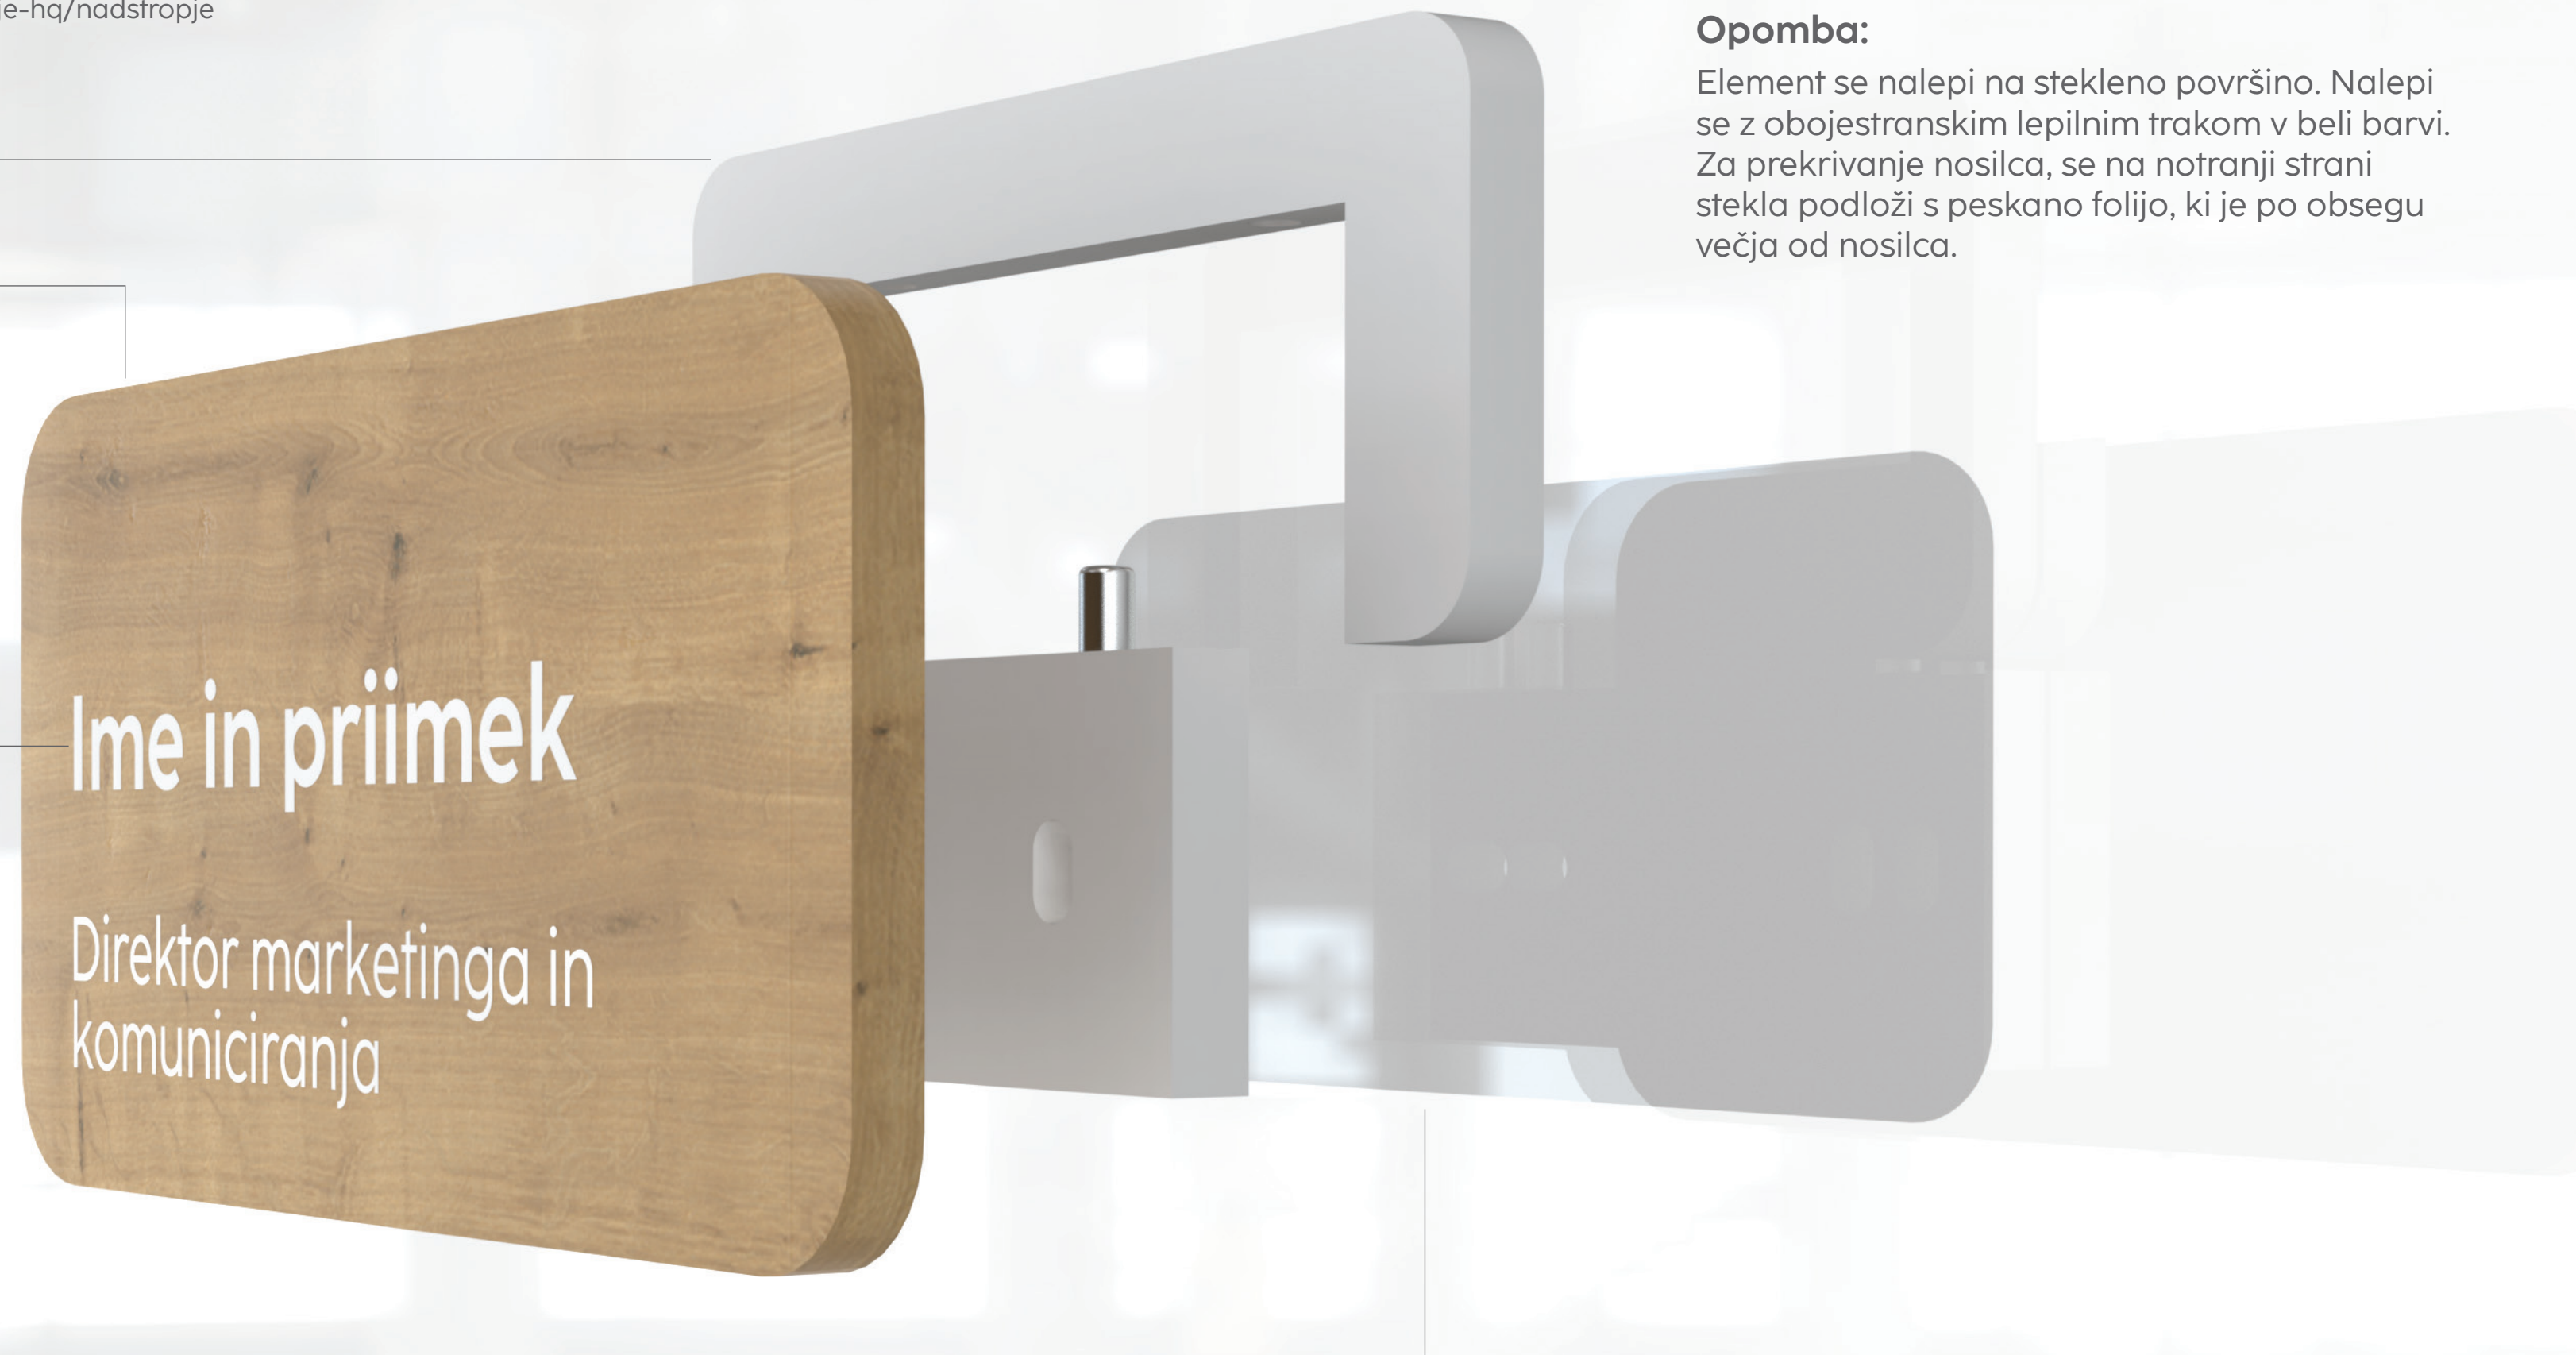


Opomba:

Element se nalepi na stekleno površino. Nalepi se z obojestranskim lepilnim trakom v beli barvi. Za prekrivanje nosilca, se na notranji strani stekla podloži s peskano folijo, ki je po obsegu večja od nosilca.


Mikro označevalni element 1

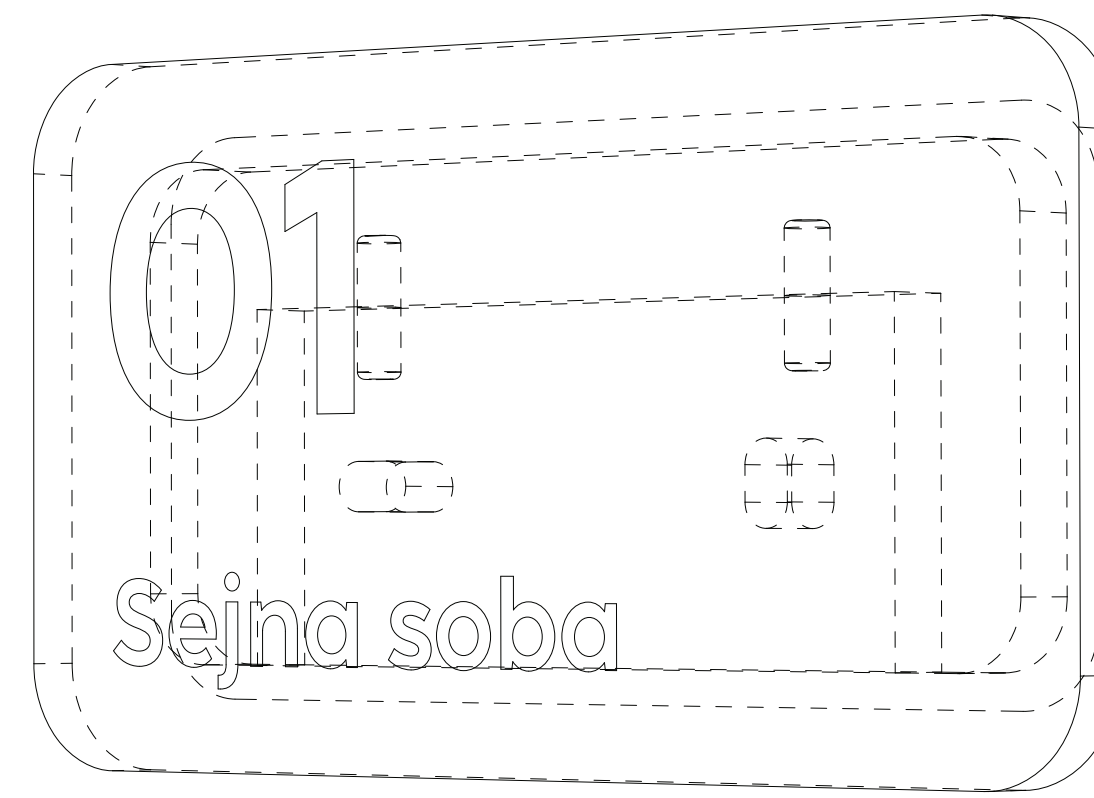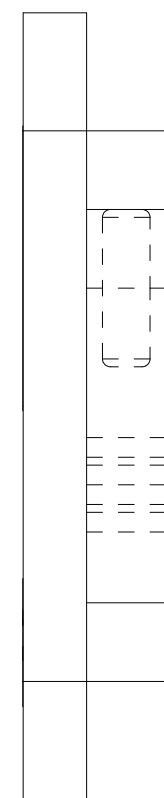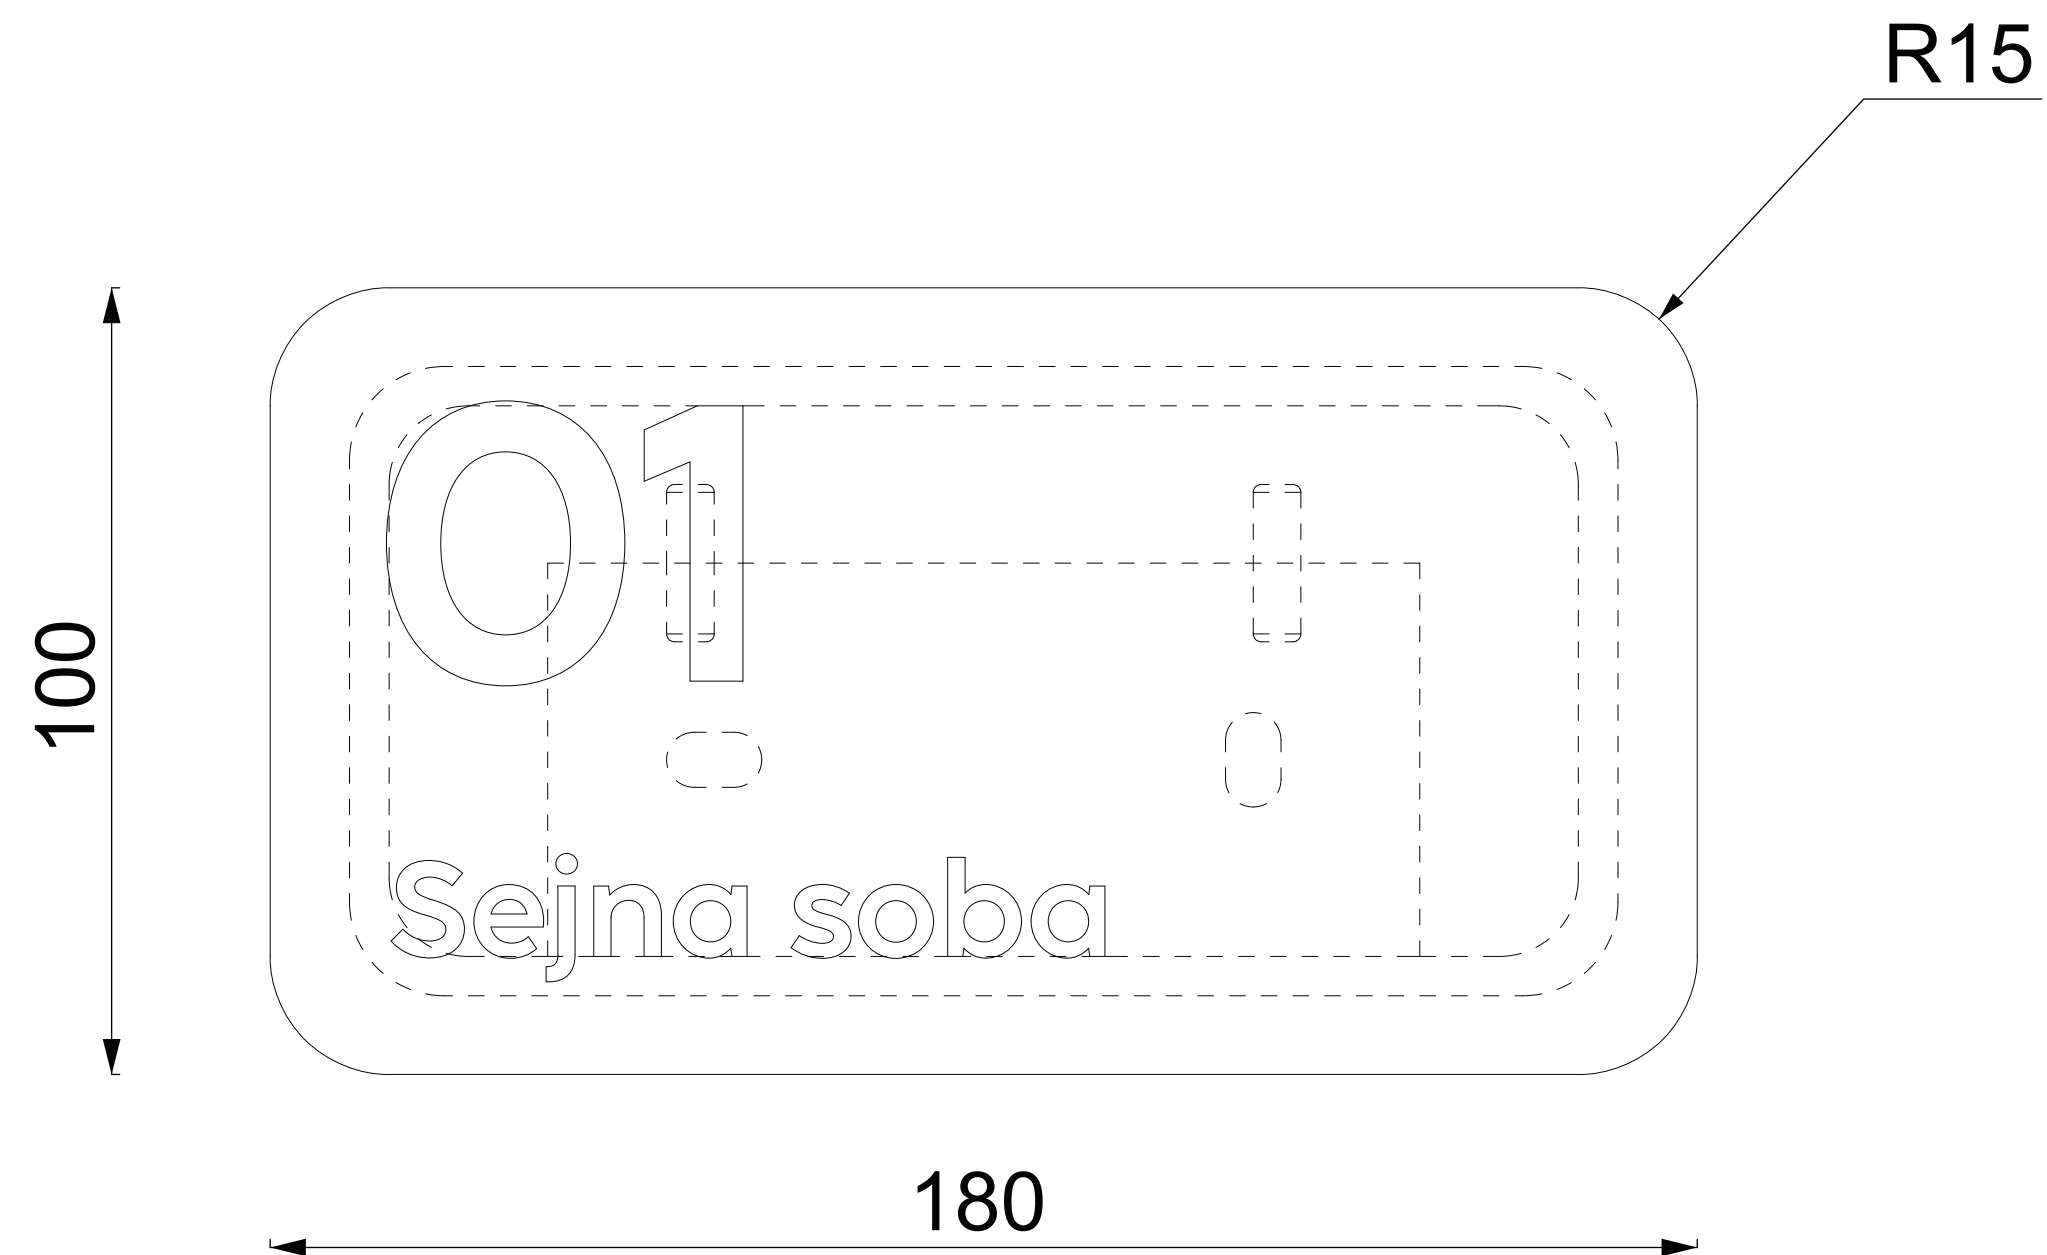


Mikro označevalni element 1

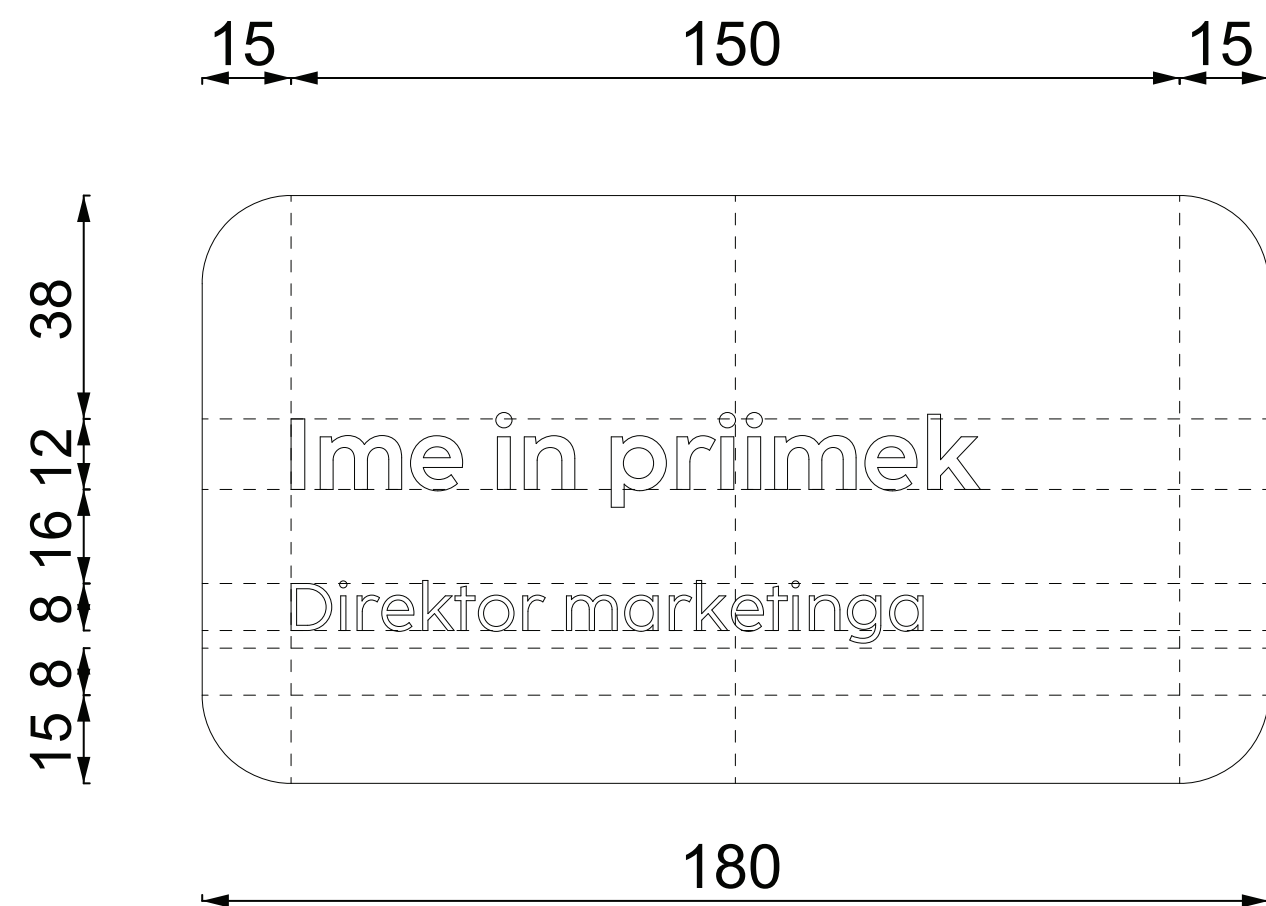

Font 1: **Coco Sharp Bold**
Font 2: **Coco Sharp Regular**

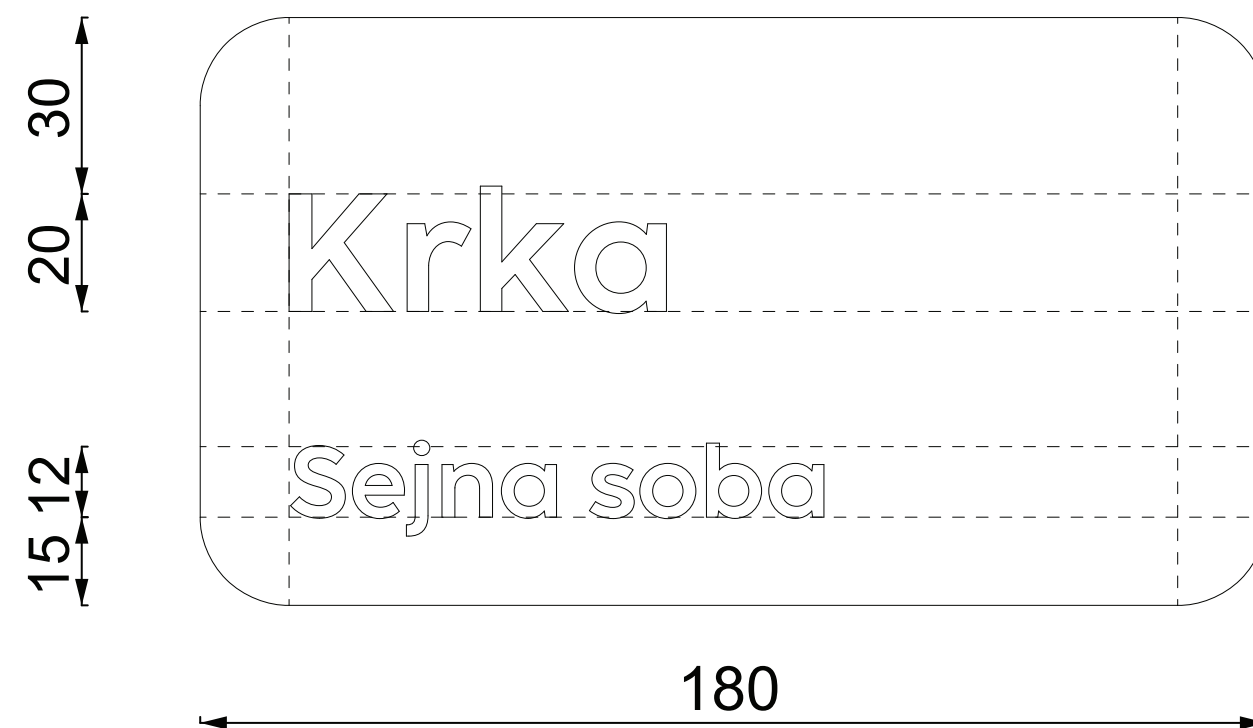

Font 1: **Coco Sharp Bold**
Font 2: **Coco Sharp Bold**

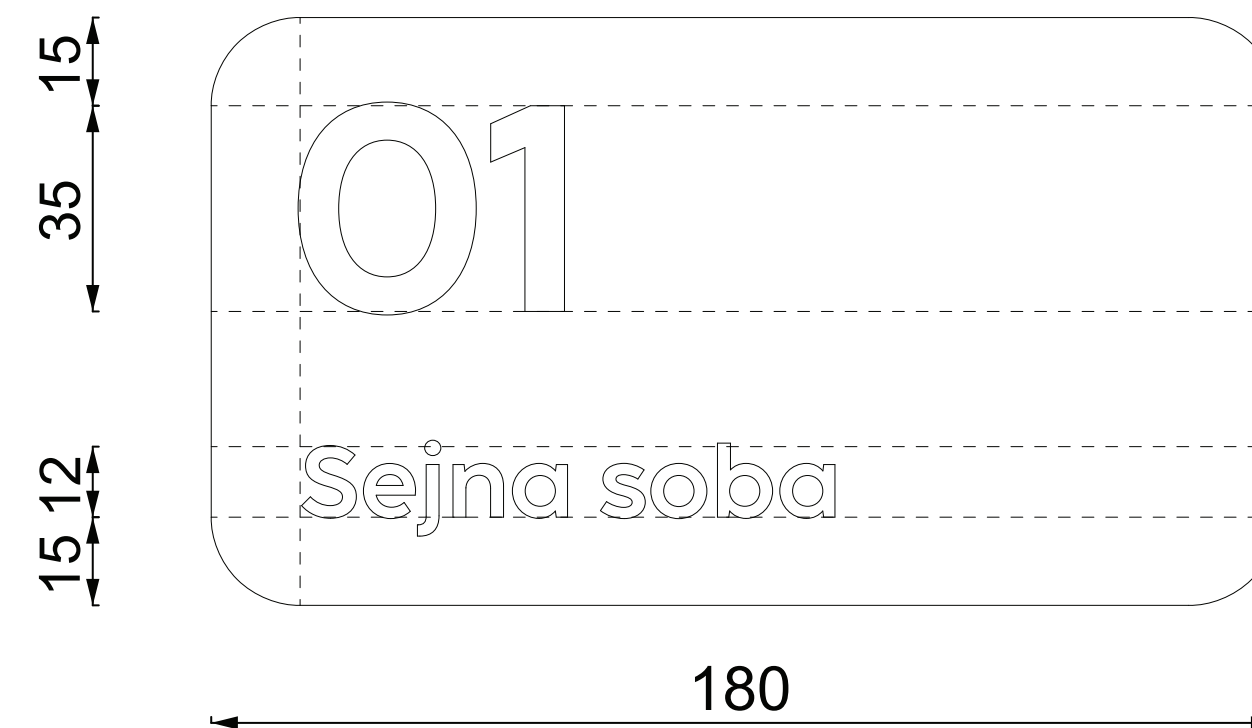

Font 1: **Coco Sharp Bold**
Font 2: **Coco Sharp Bold**

Mikro označevalni element 2

www.nlb.si/blagovna-znamka/poslovne-stavbe/notranje-oznacevanje-hq/nadstropje

Opomba:

Element omogča tri različne uporabe:

- z zavihkom - V1
- kot raven element - V2
- kot element na vratih - V3
- V primeru drsnih vrat se izdelava element V3 brez distančnika in z izrezom piktograma iz aluminija, ki se nalepi na vrata.

Eloksiran aluminij, 2 mm

Folija


- Mactac MACal 9829-00

PVC, 10 mm



- Bela

Egger Natural Hamilton Oak


- H3303 ST10, 5 mm
- Ultrapass + MDF

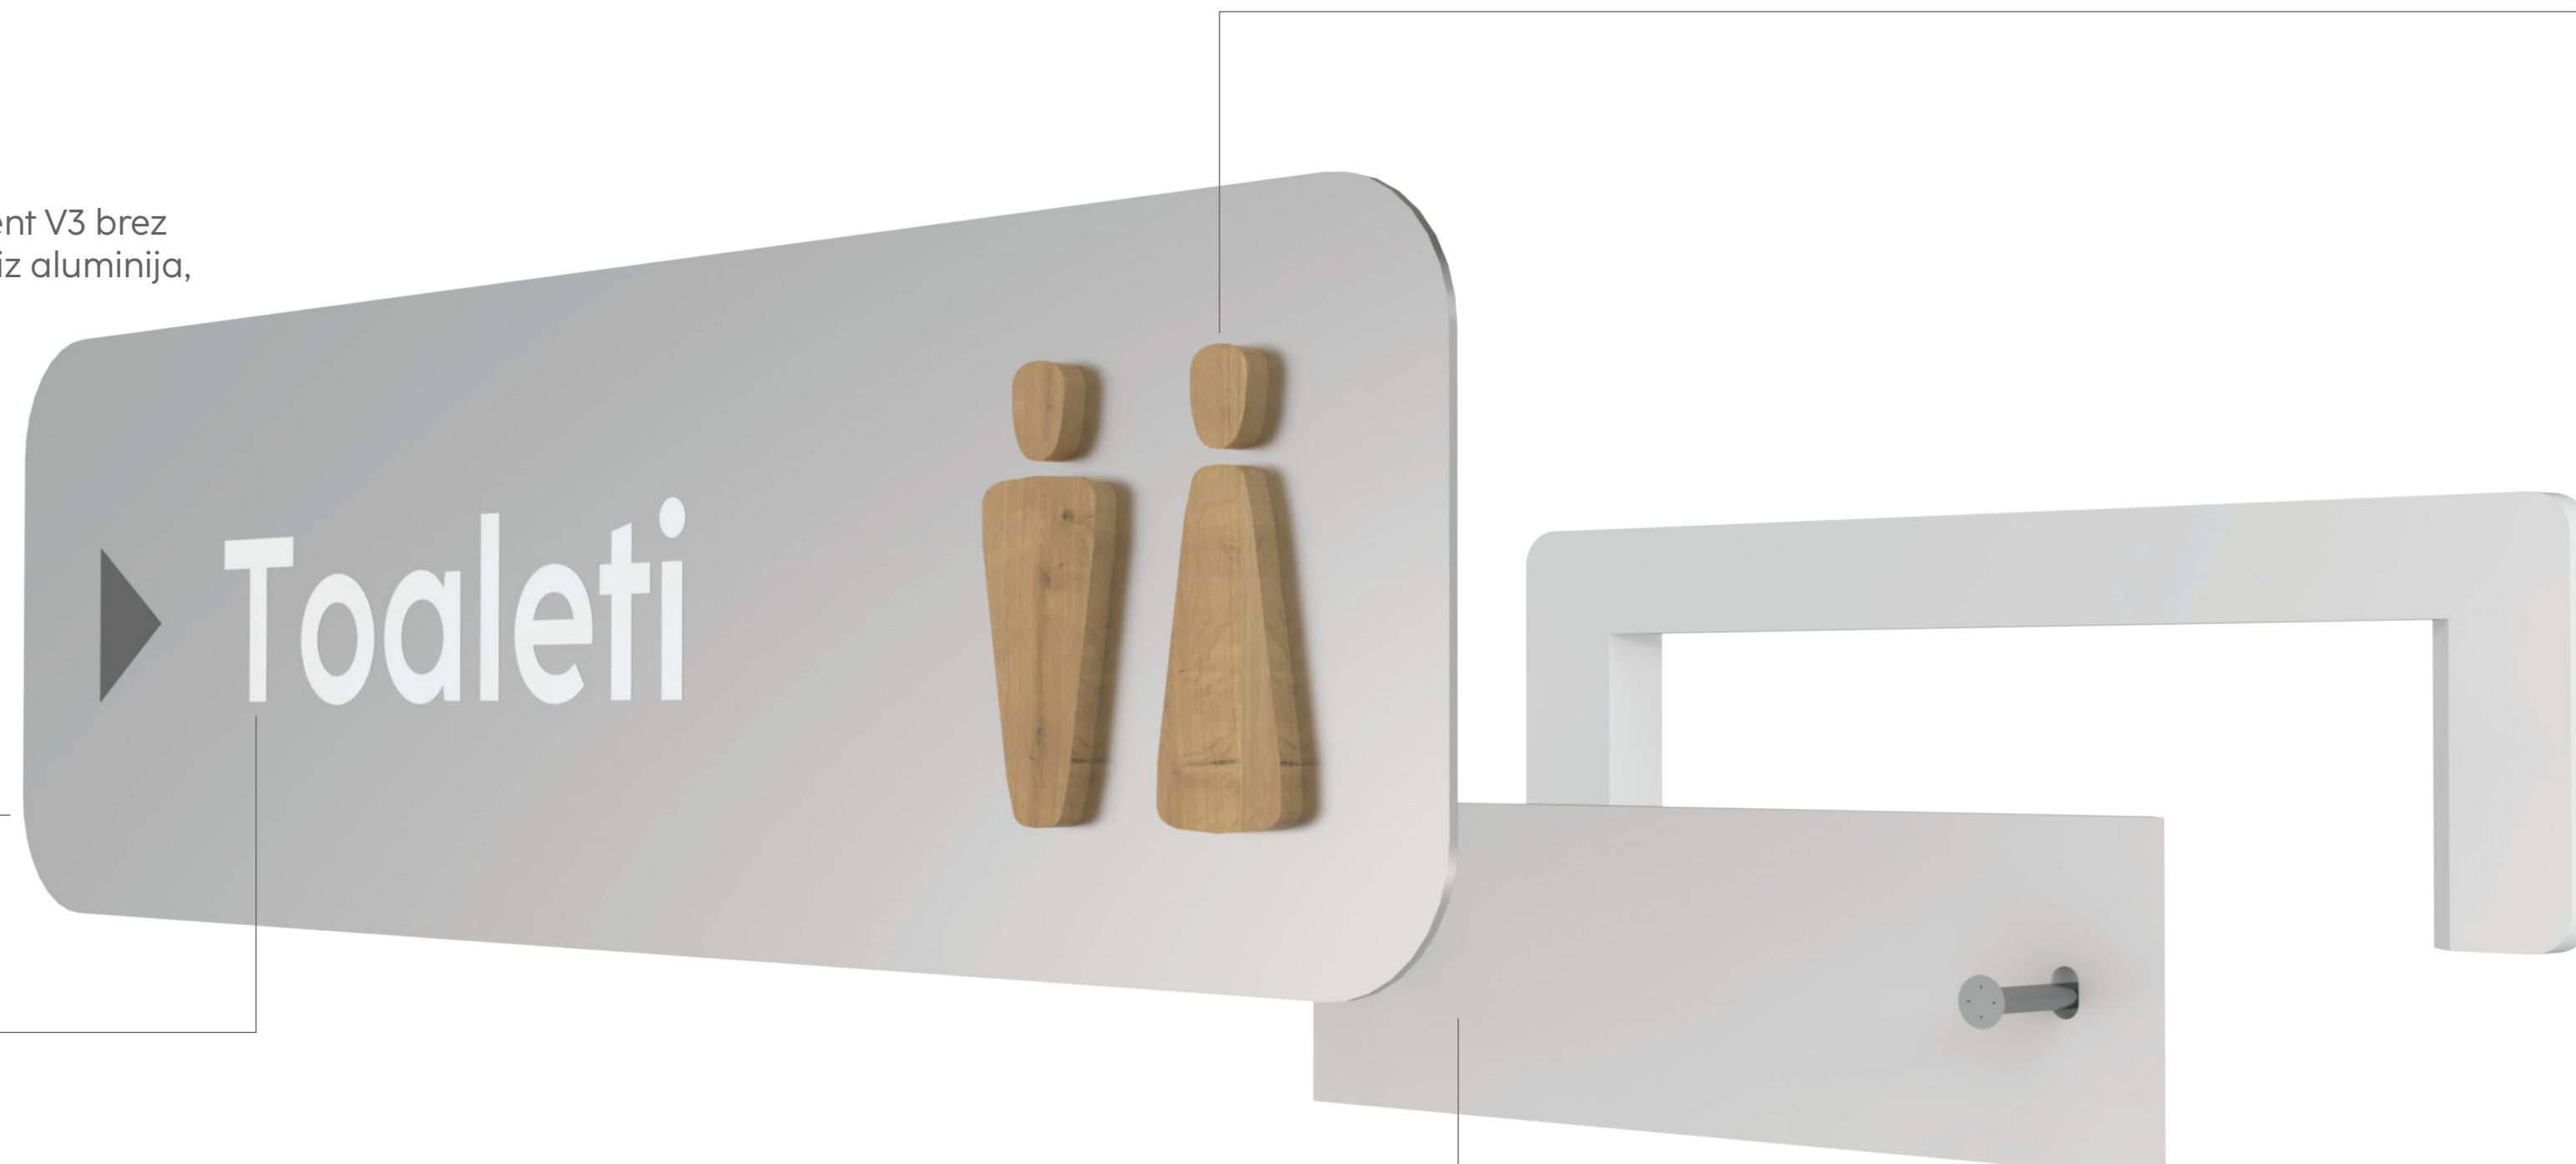


Mikro označevalni element 2

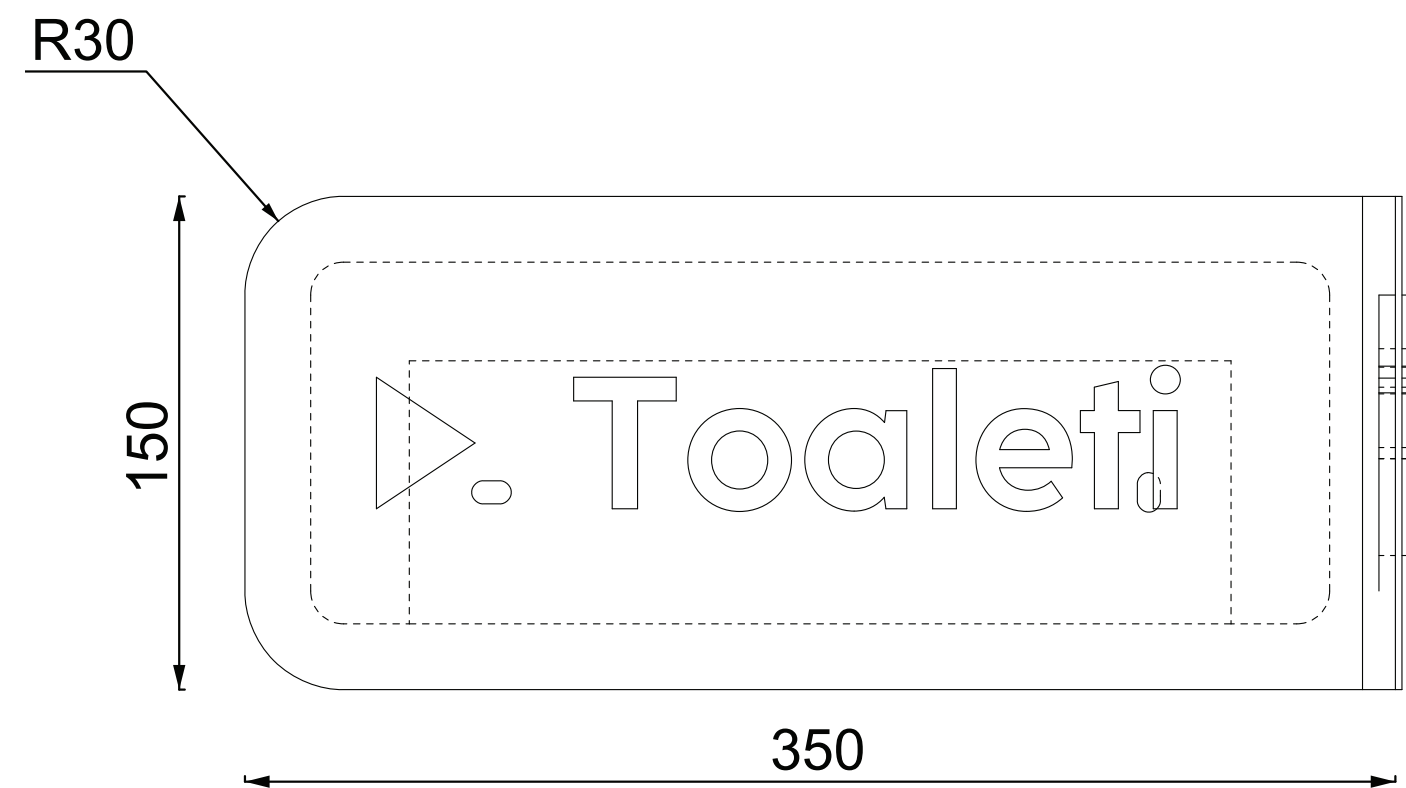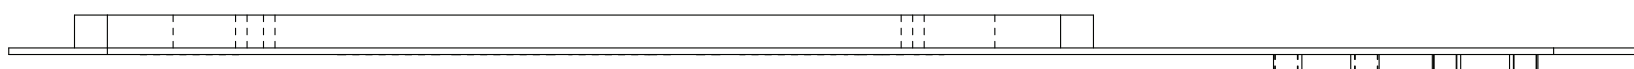

Mikro označevalni element V1

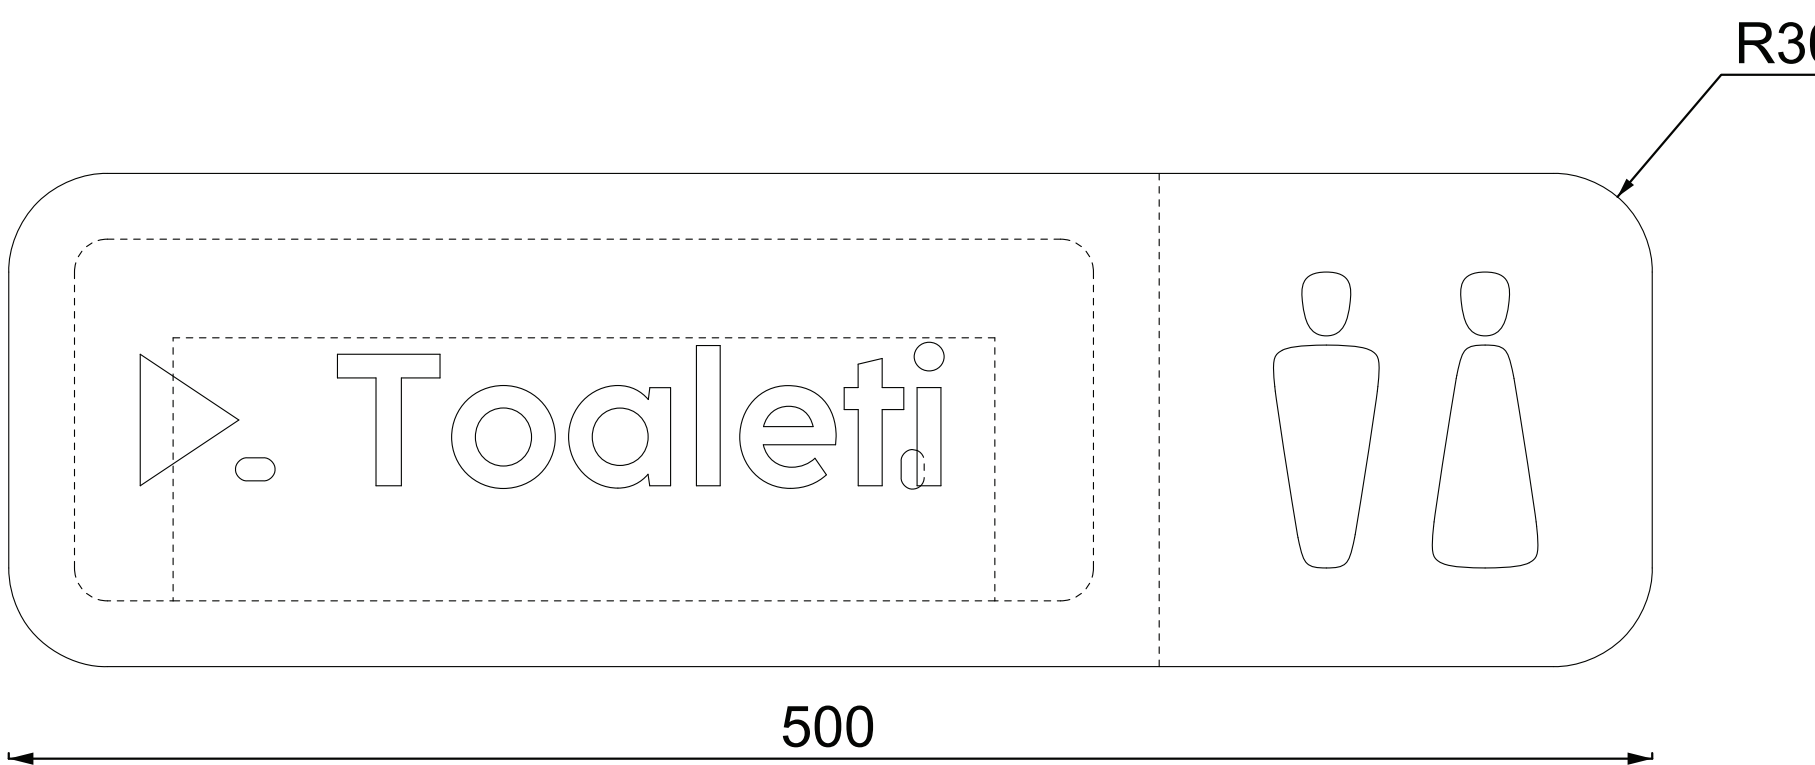



Mikro označevalni element V2

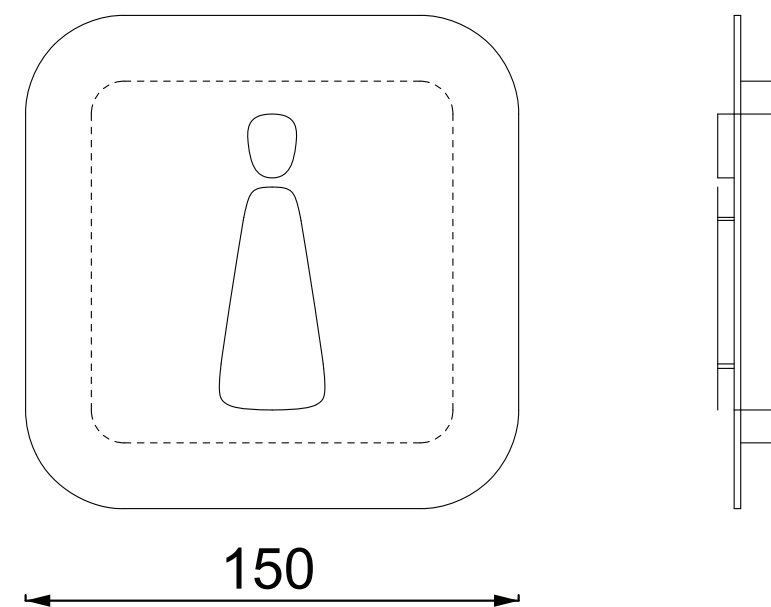

Mikro označevalni element V3
(na vratih)

Mikro označevalni element 2

Font: Coco Sharp Bold

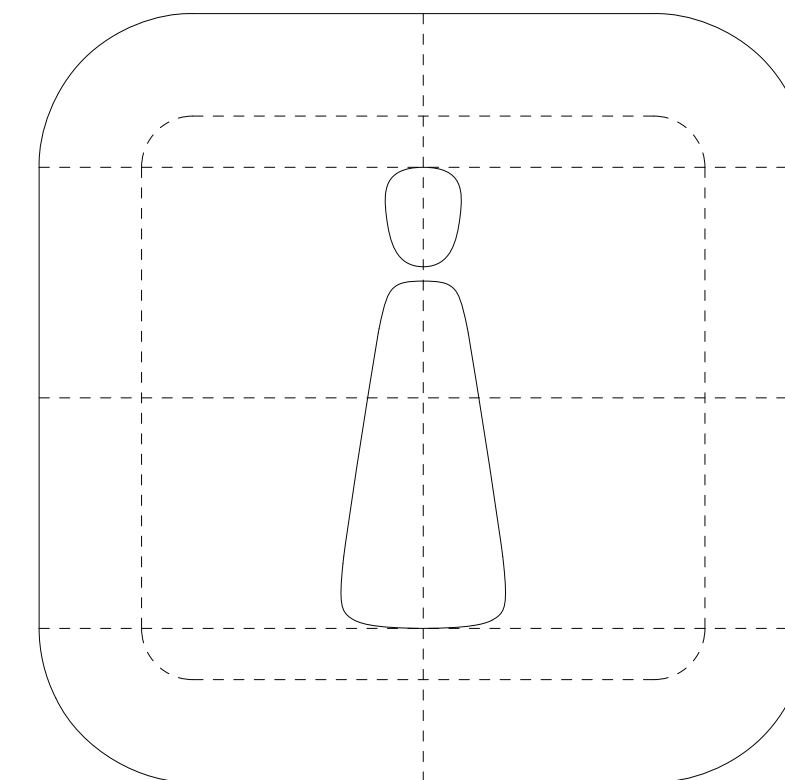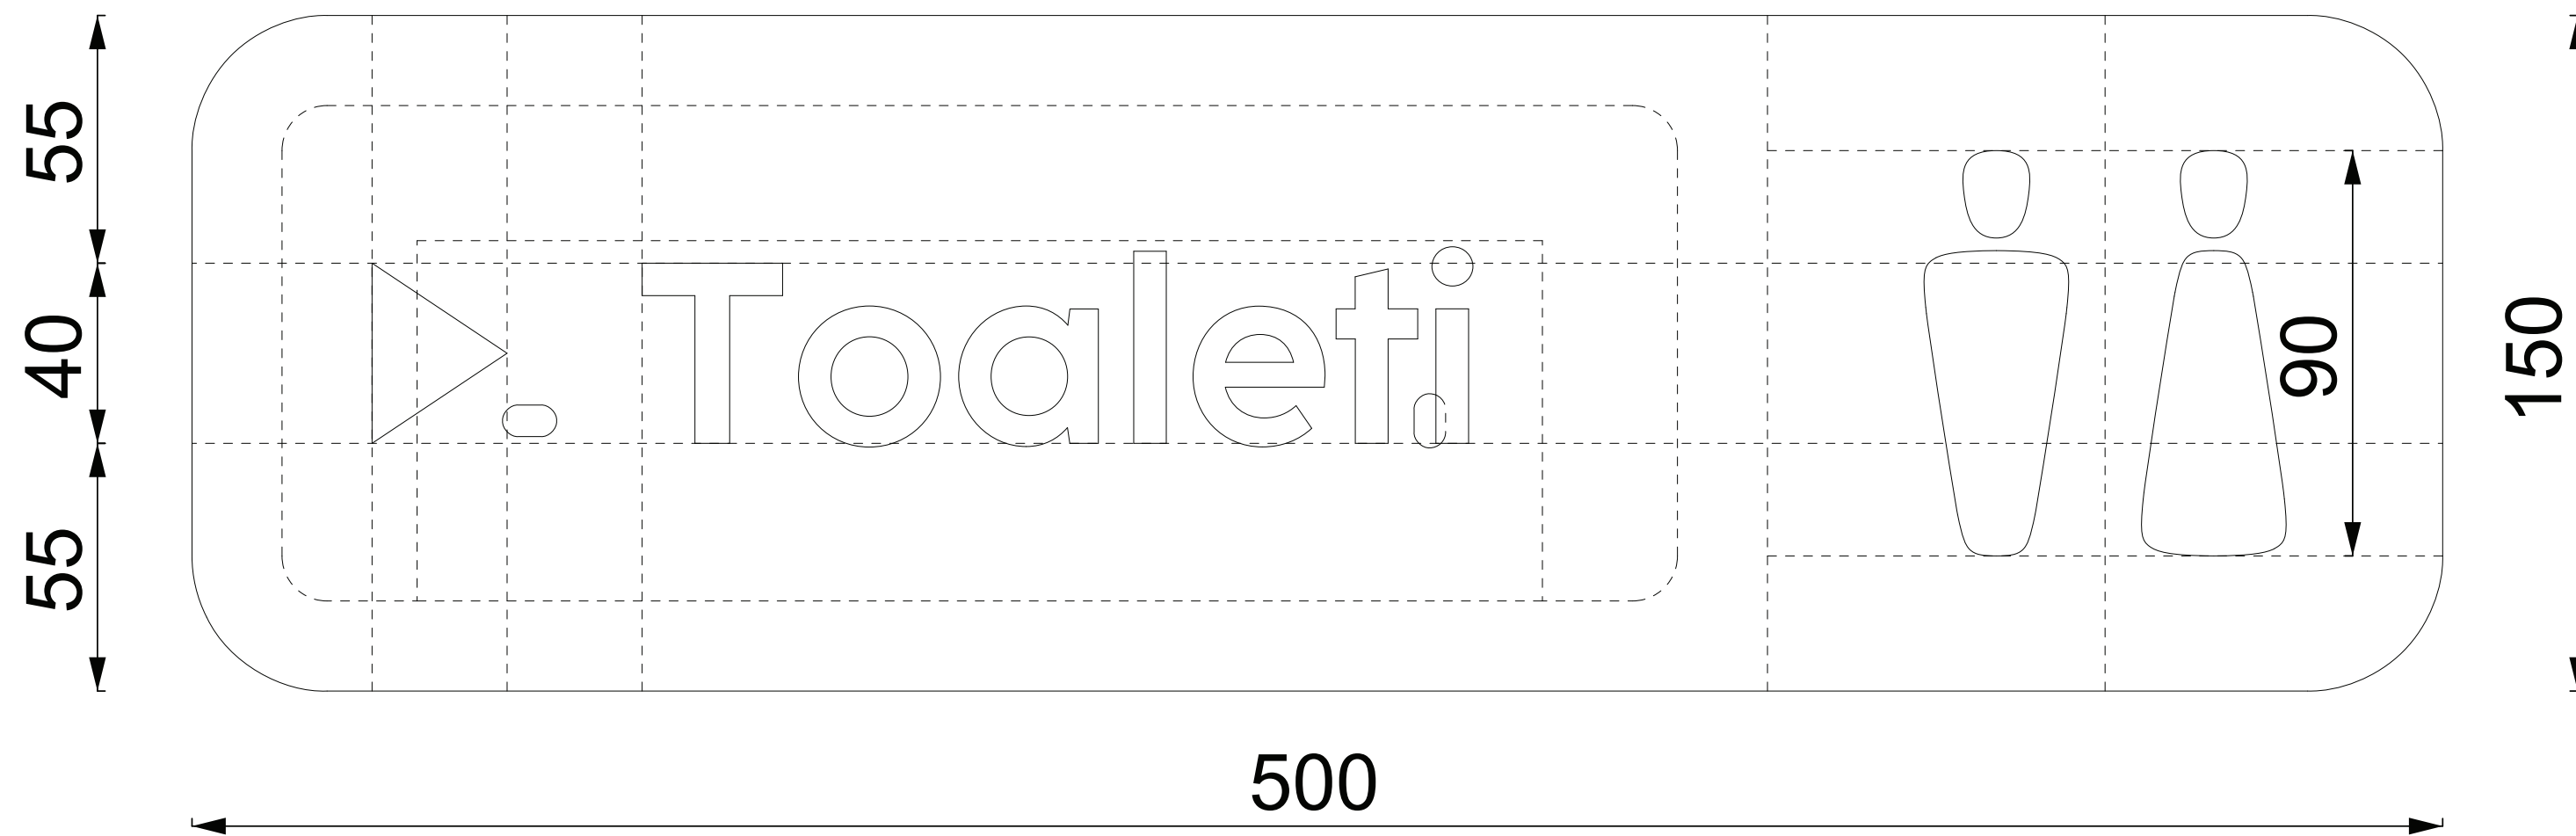

Steklene površine

- 1 Steklene površina - vrata
- 2 Steklene površine

Steklene površine

www.nlb.si/blagovna-znamka/poslovne-stavbe/notranje-oznacevanje-hq/steklene-povrsine


03

Steklene površine so opremljene v skladu z vizualizacijo na levi:

Ta način izdelave se uporablja:

- 1 na vratih**
- 2 na steklenih površinah**


- Iz varnostnih razlogov vrata opremimo z manjšimi krogi iz peskane folije.
- Ko je potrebno označiti namen prostora v nadstropju, dodamo napis iz bele folije.
- Ostale steklene površine opremimo z NLB internimi komunikacijskimi sporočili, izdelanimi iz bele in indigo folije.
- Polkroge iz peskane folije uporabimo za zastiranje in popestritev steklenih površin v prostoru.

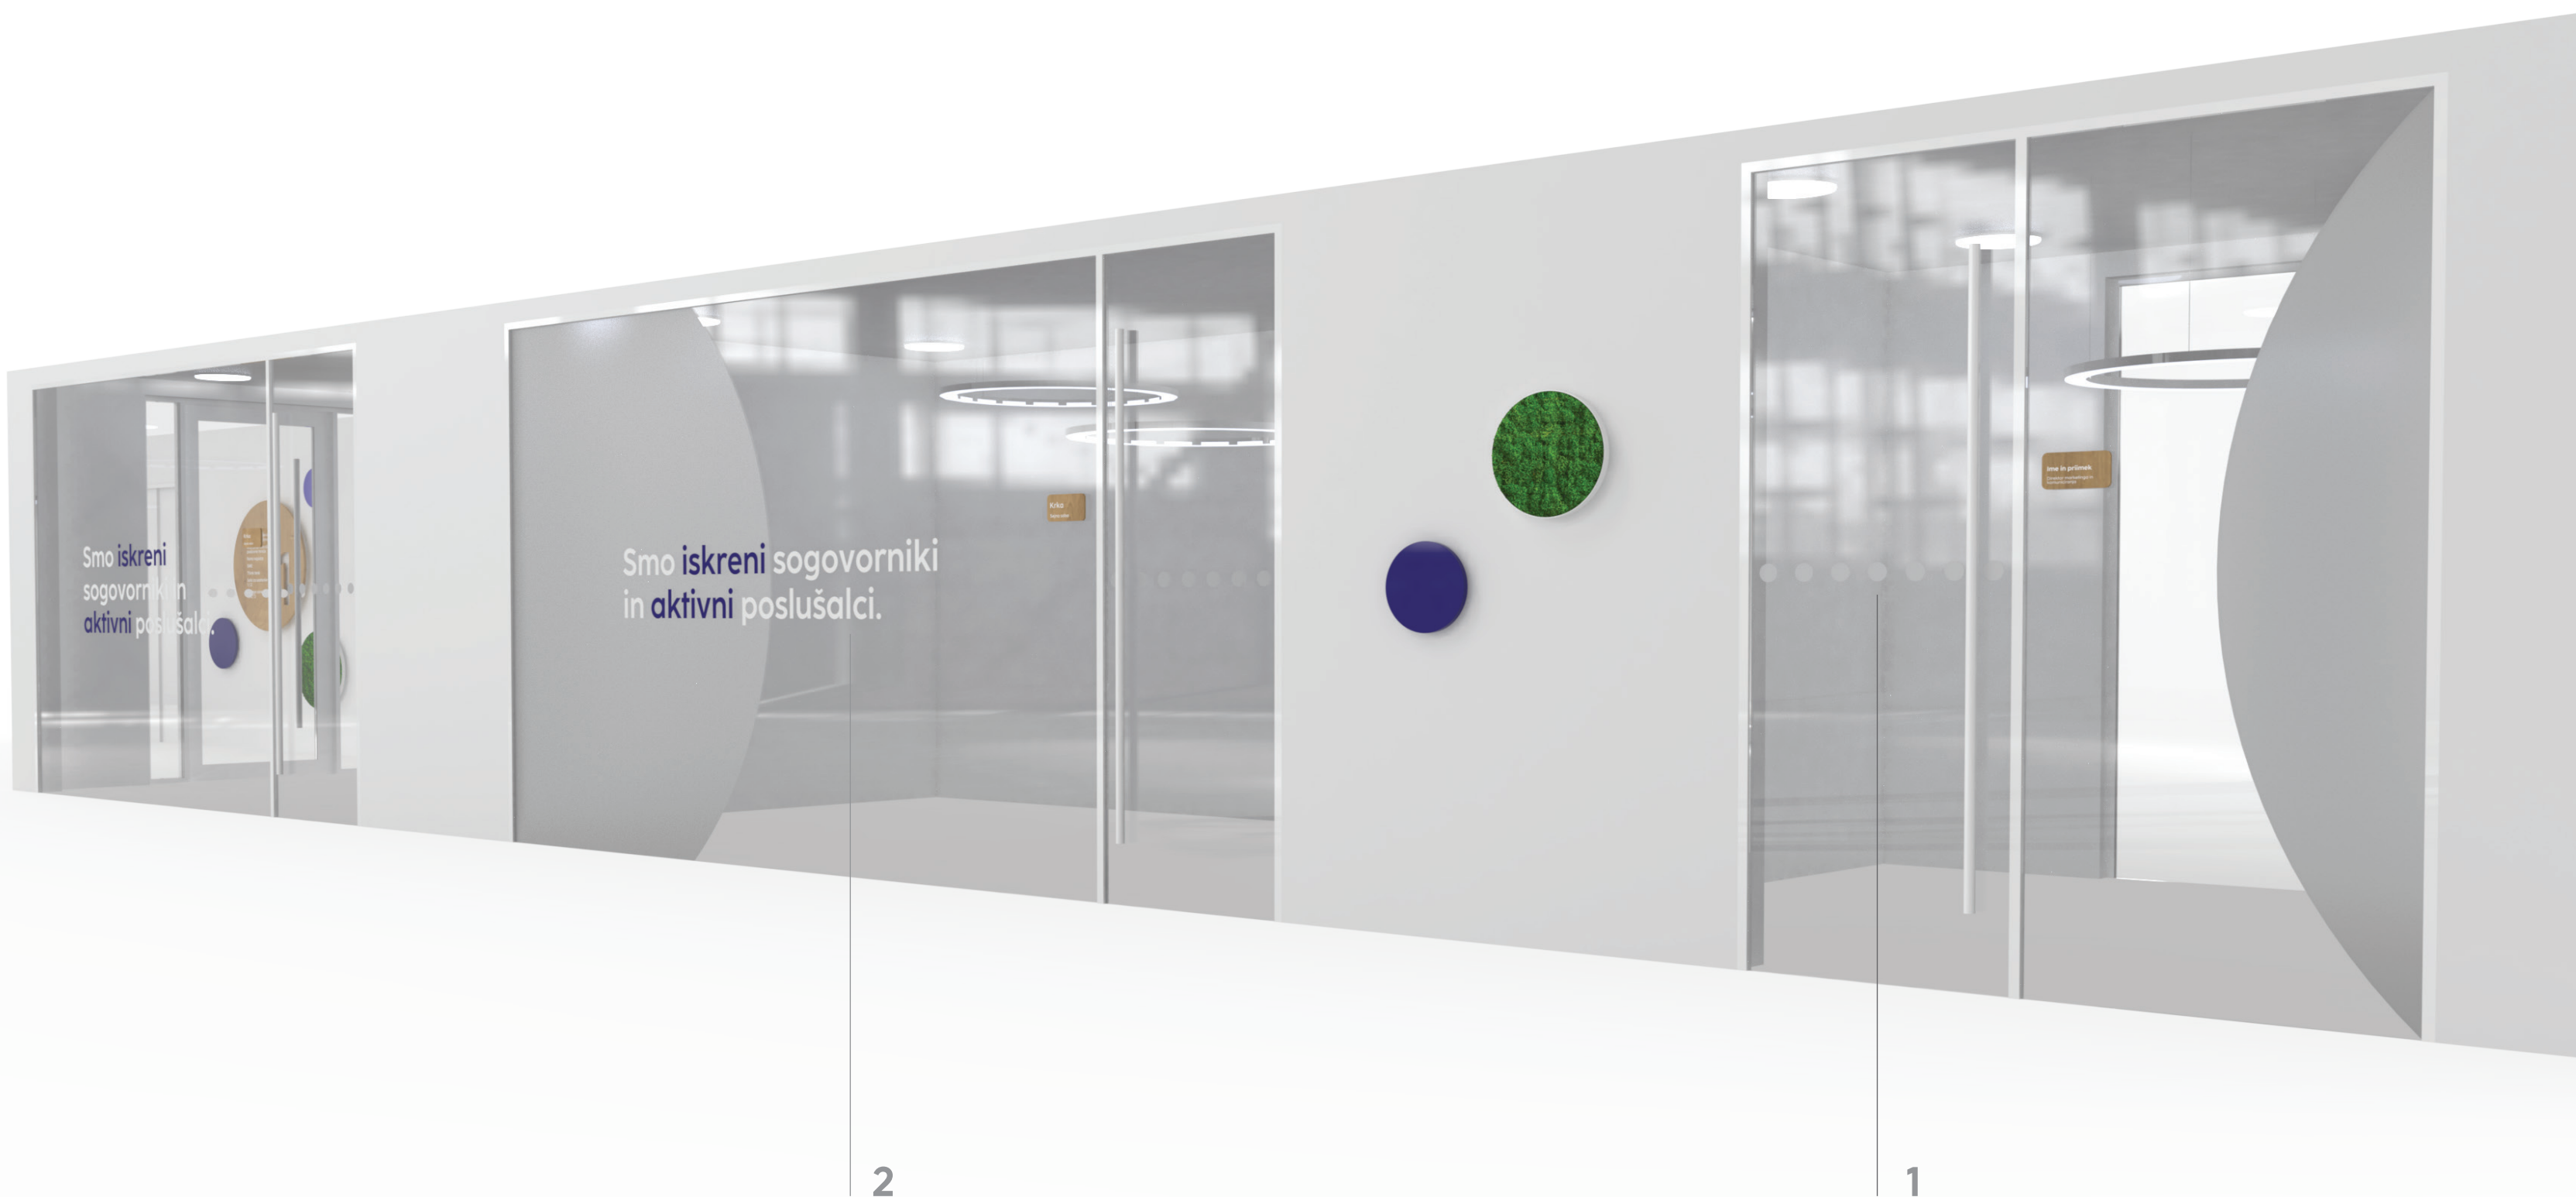

Steklene površine - vrata

Peskana folija

- Mactac MACAL Glass Decor 798-01
- Velikost krogov: R = 55 mm
- Razdalja med krogi: 55 mm

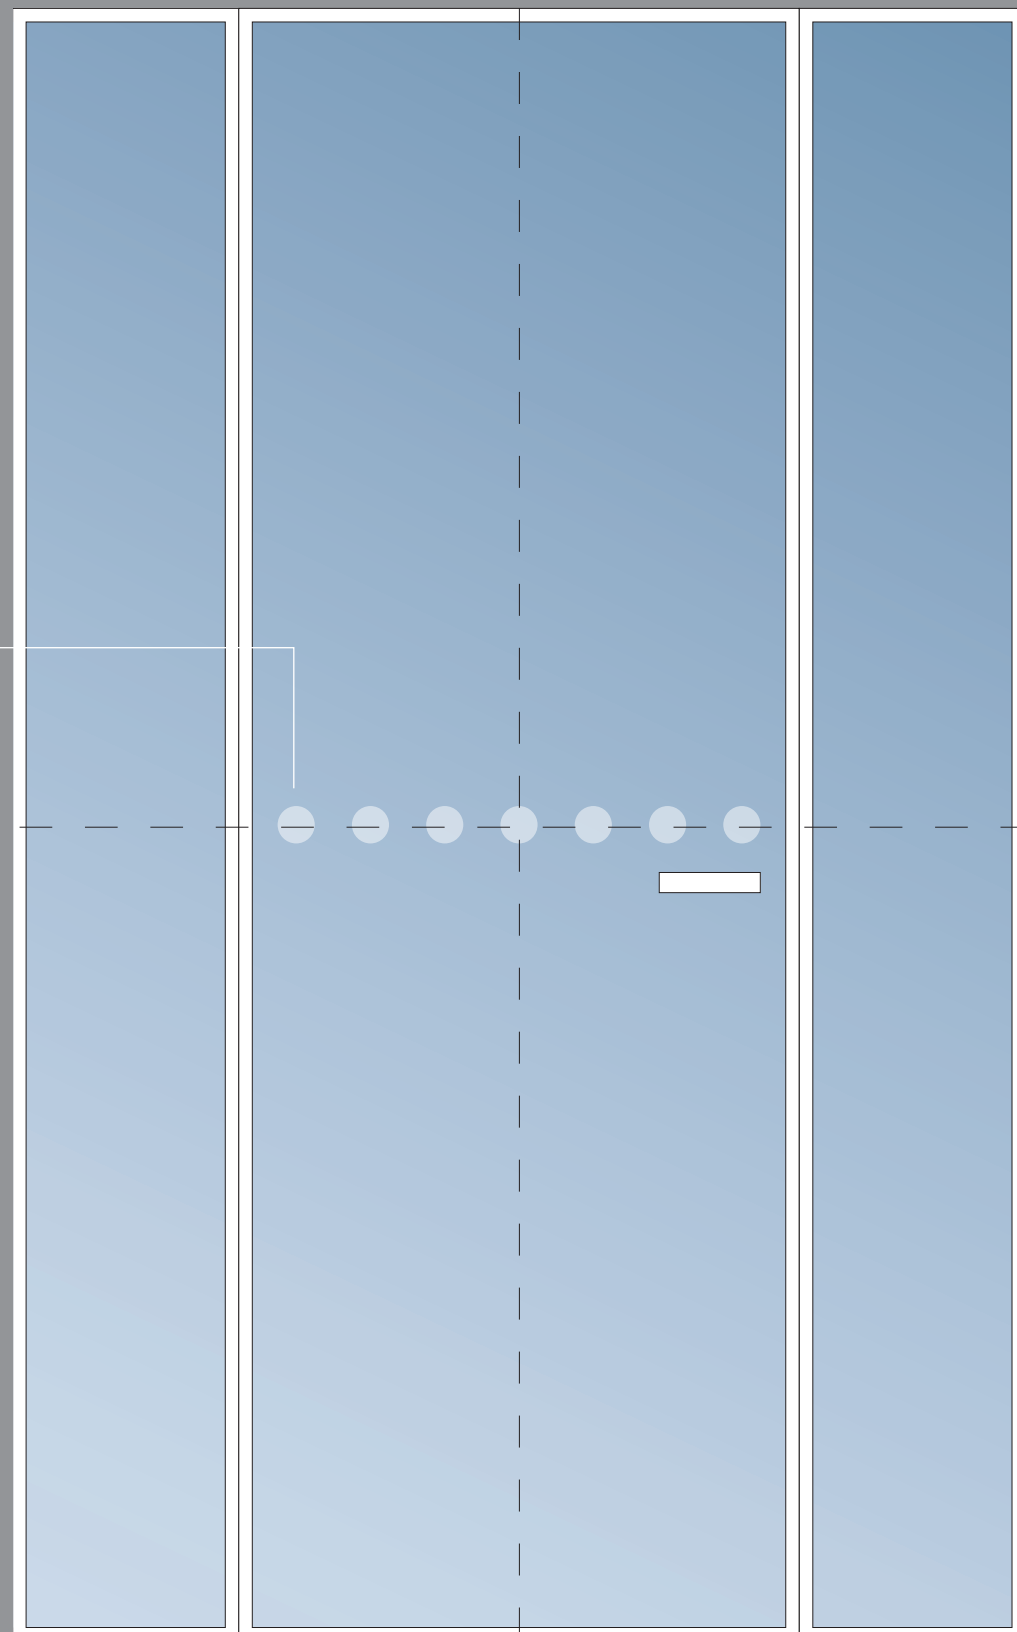


Folija

- IMAGin JT WT-PT 9700, opalno bela
- Font: CocoSharp Extrabold, 250 pt,
- Velikost napisa se prilagodi dolžini besedila.

Peskana folija

- Mactac MACAL Glass Decor 798-01
- Razdalja med krogi: 55 mm

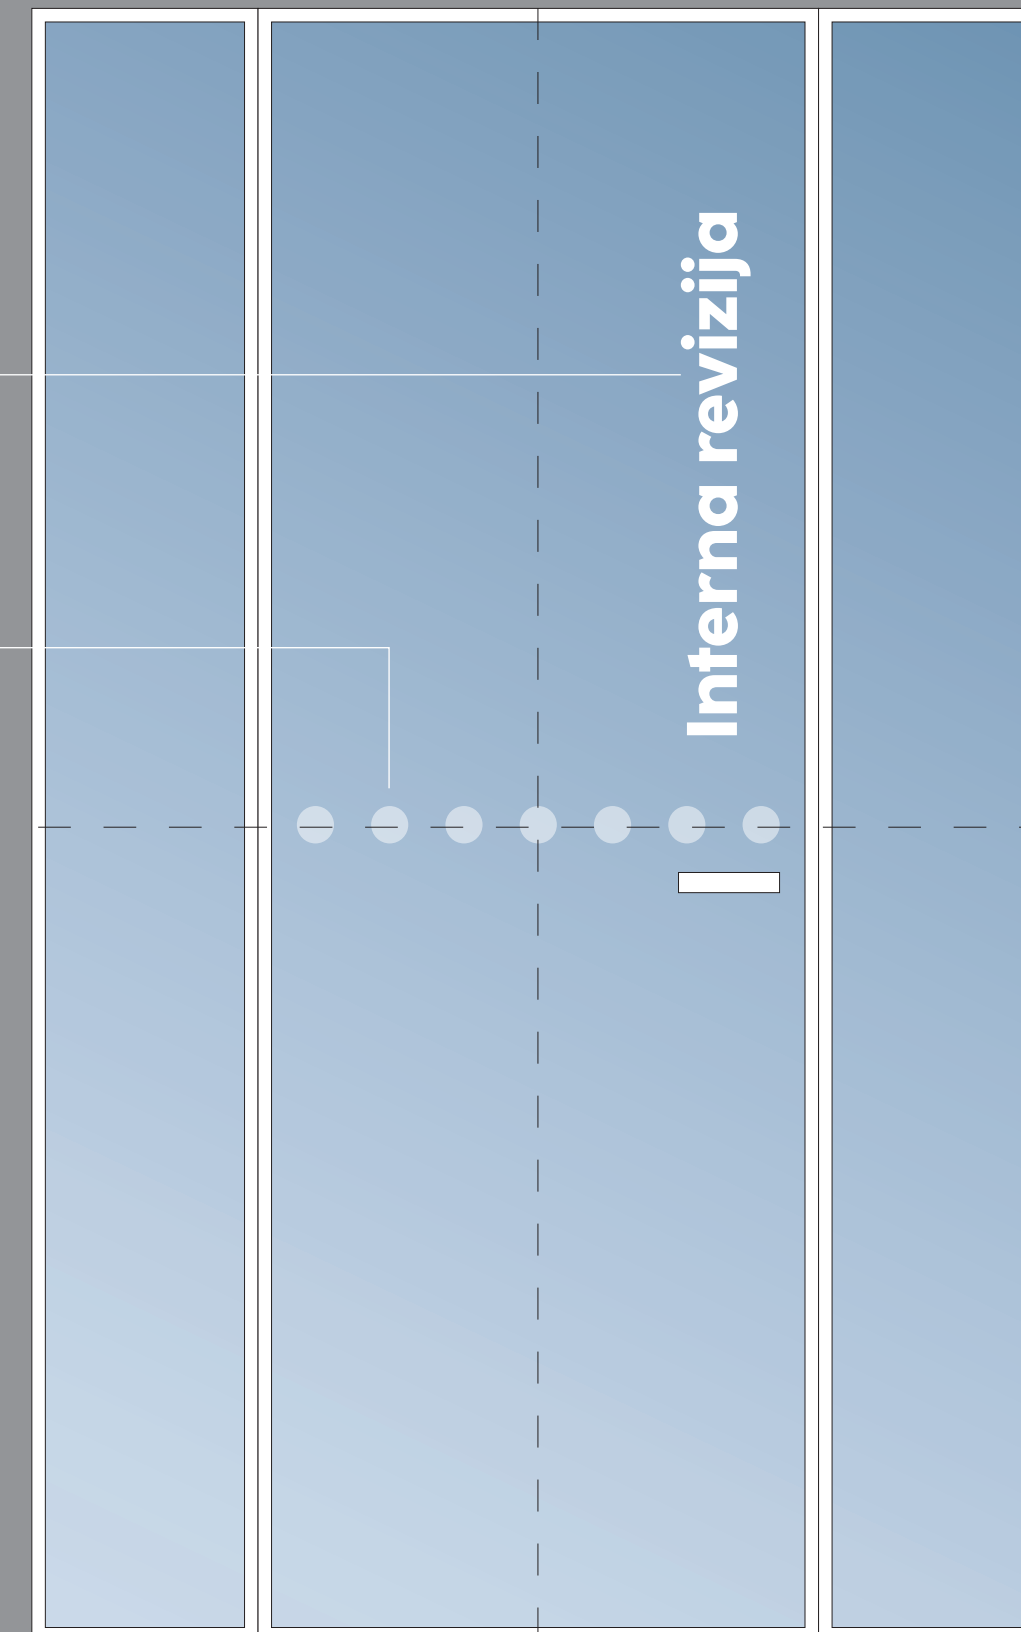

Steklene površine

NLB interna komunikacijska sporočila

**Iskreni smo
sagovornici i
aktivni slušaoci.**

V1 - NLB interna komunikacijska sporočila
Folija: IMAGin JT WT-PT 9700, opalno bela
Font: **Coco Sharp Extrabold, 450 pt**

Iskreni smo
sagovornici i
aktivni slušaoci.

V2 - NLB interna komunikacijska sporočila, bela folija + NLB indigo folija
Folija: IMAGin JT WT-PT 9700, opalno bela + Hexis T. 5274
Font: **Coco Sharp Extrabold, 450 pt**

Steklene površine

Polkrogi iz peskane folije



V1 - polkrogi iz peskane folije
Folija: Mactac MACAL Glass Decor 798-01
Leva postavitev




V2 - polkrogi iz peskane folije
Folija: Mactac MACAL Glass Decor 798-01
Desna postavitev


Steklene površine

Risbe primerov - vrata in manjše steklene površine



V1.1 - linija s krogi

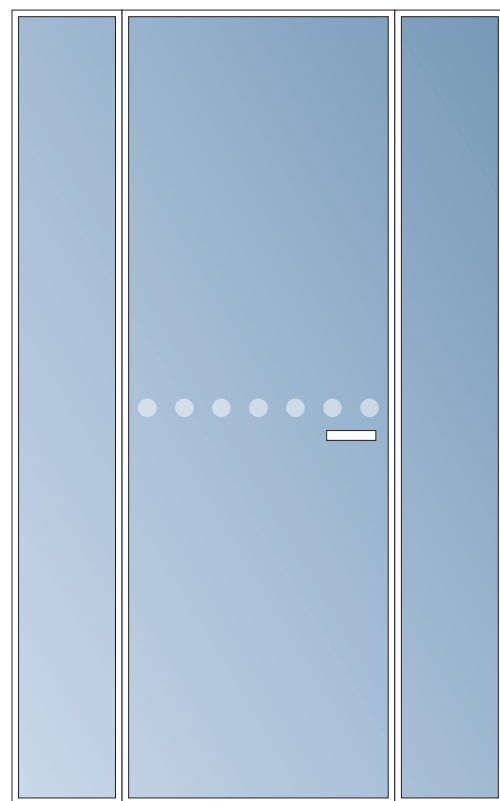


V1.2 - linija s krogi

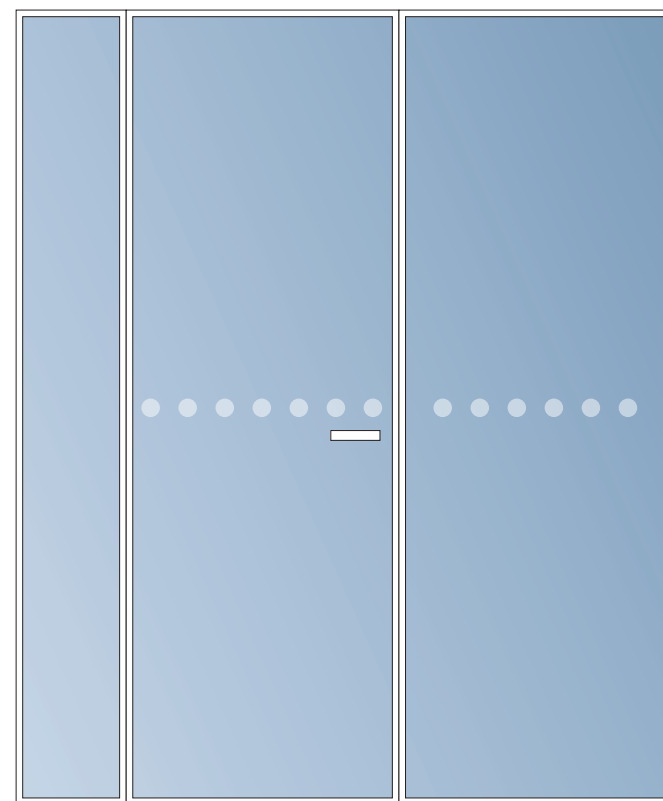


V2.1 - polkrog

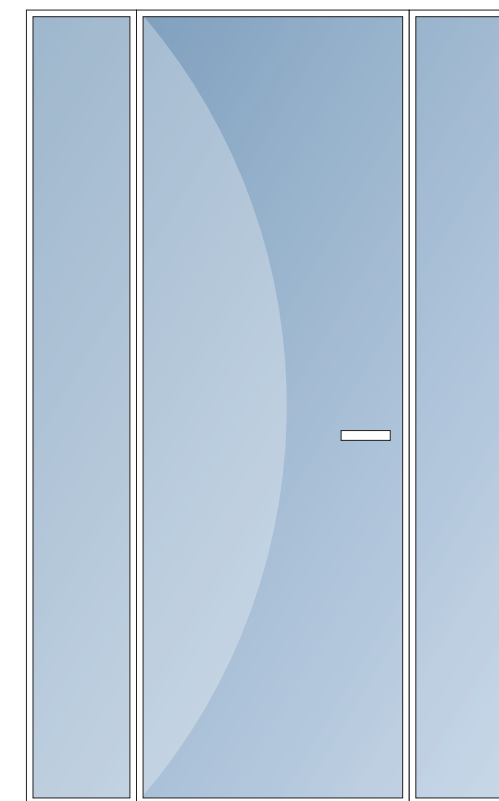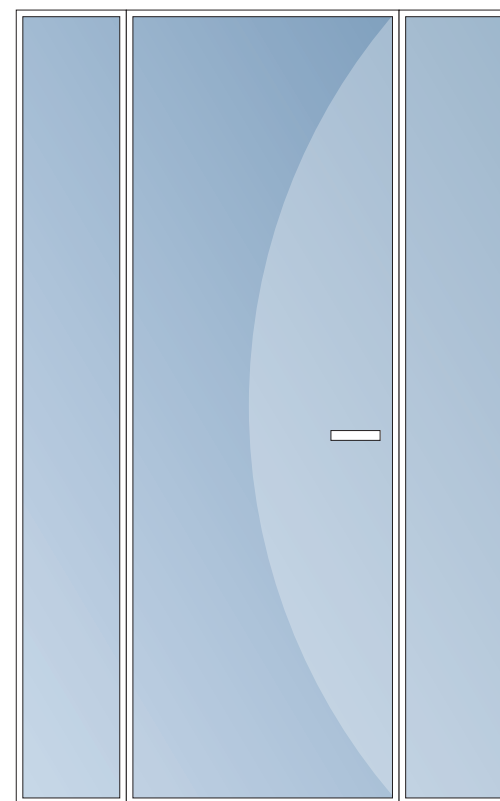


V3.1 - polkrog

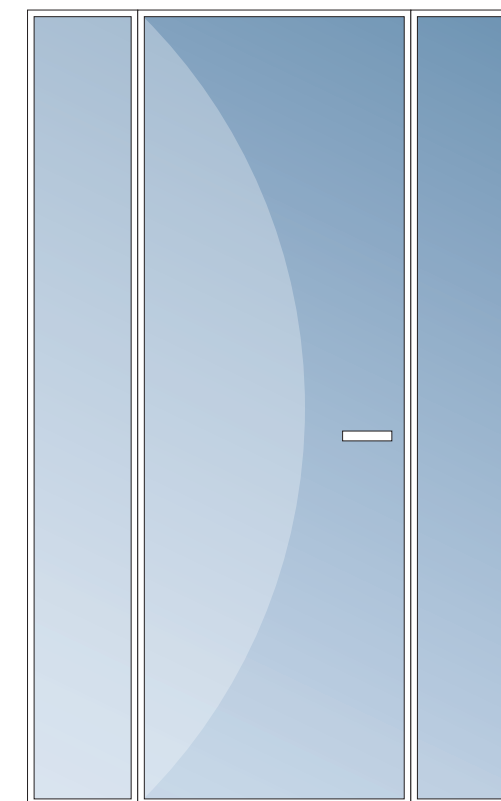


V1.3 - linija s krogi in napisom

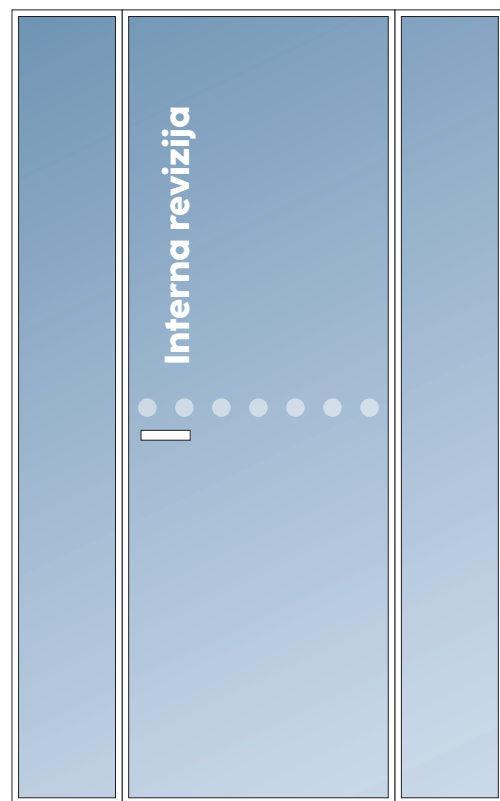


V2.2 - polkrog + linija s krogi

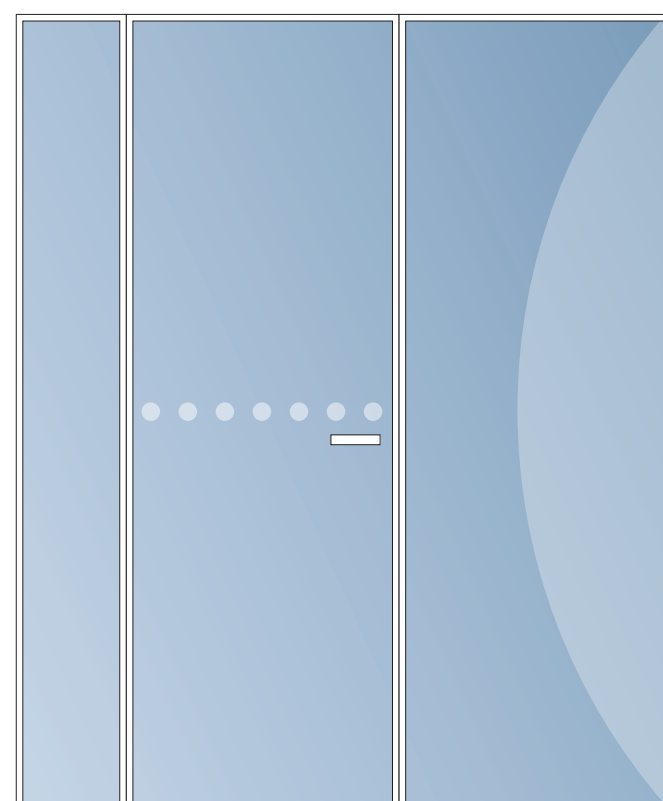


V2.3 - polkrog

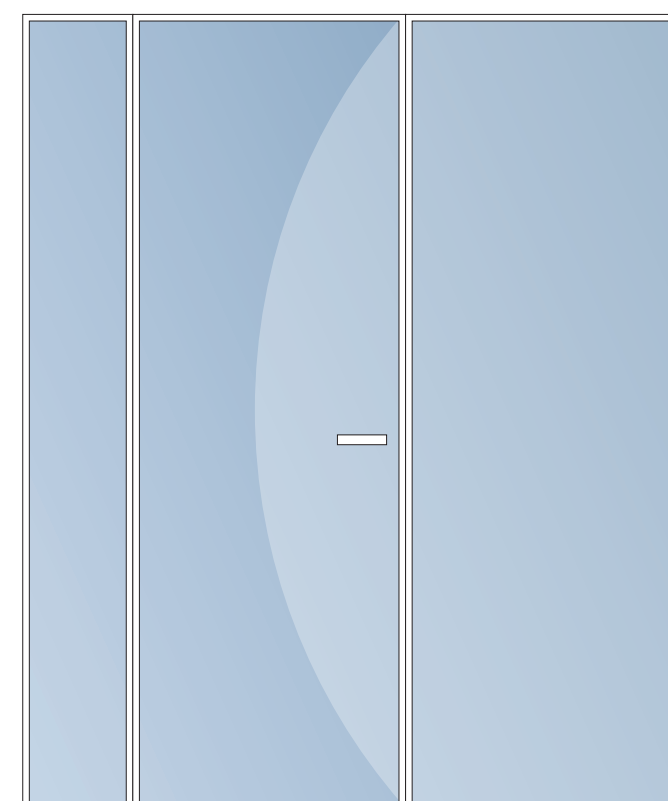

V3.2 - polkrog

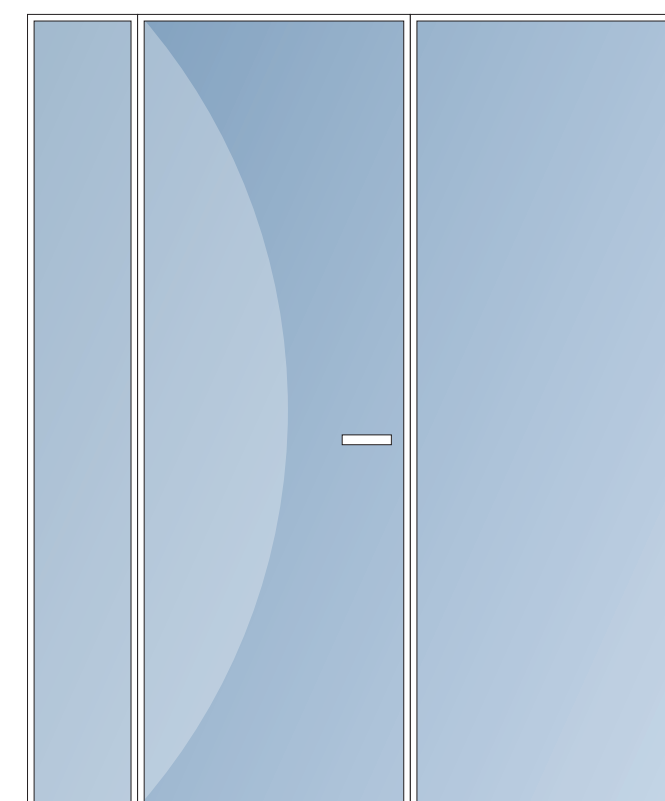

V3.3 - polkrog

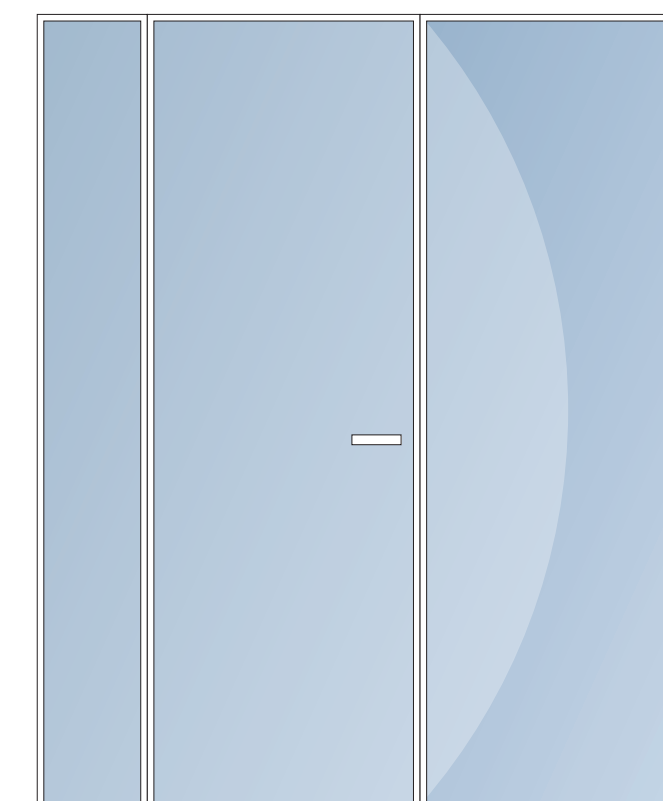

Steklene površine

Risbe primerov - manjše steklene površine


V1.1 - NLB interna komunikacijska sporočila
bel napis




V1.2 - NLB interna komunikacijska sporočila
bel in indigo napis



V2.1 - polkrog

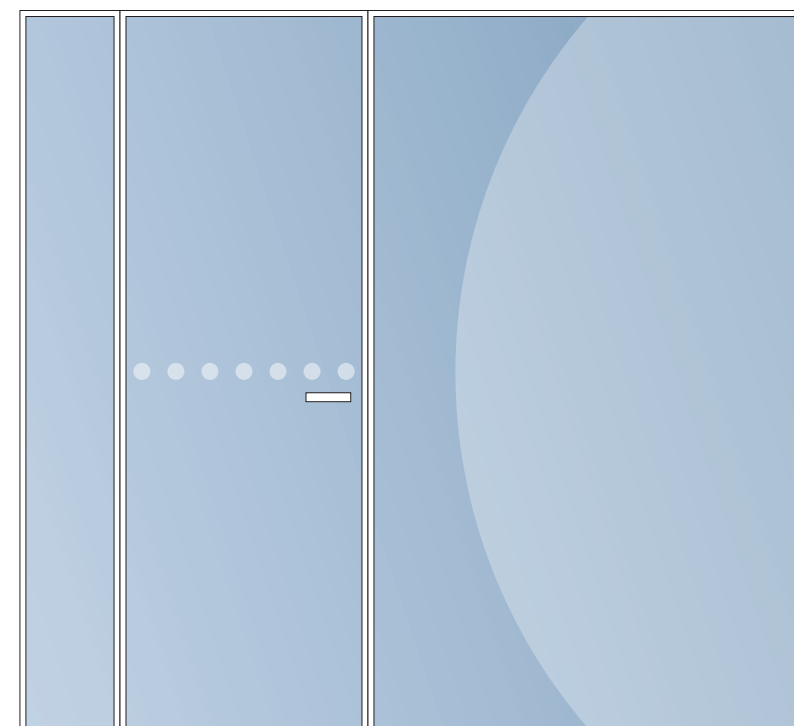


V2.2 - polkrog

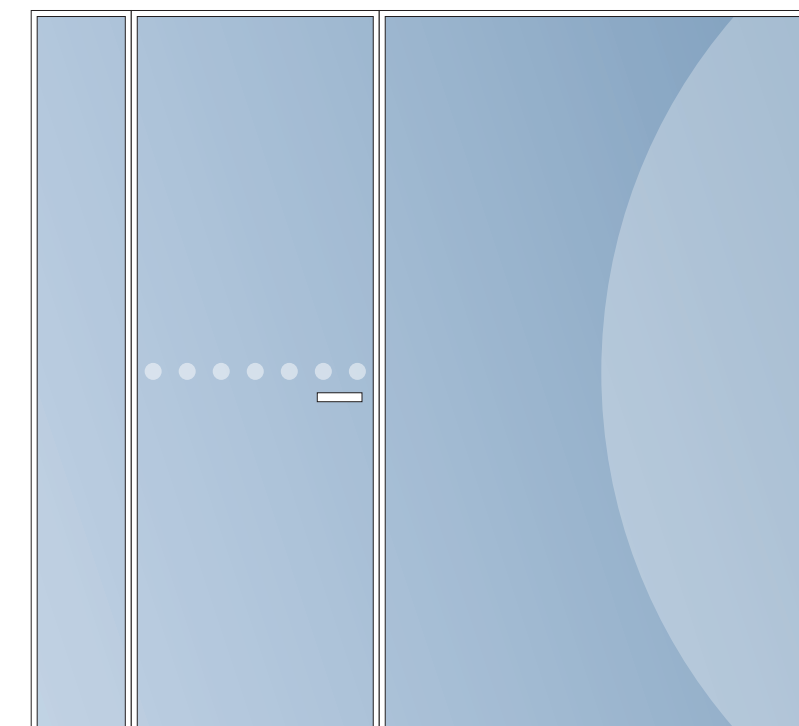


V1.3 - NLB interna komunikacijska sporočila
bel napis + polkrog




V1.4 - NLB interna komunikacijska sporočila
bel in indigo napis + polkrog

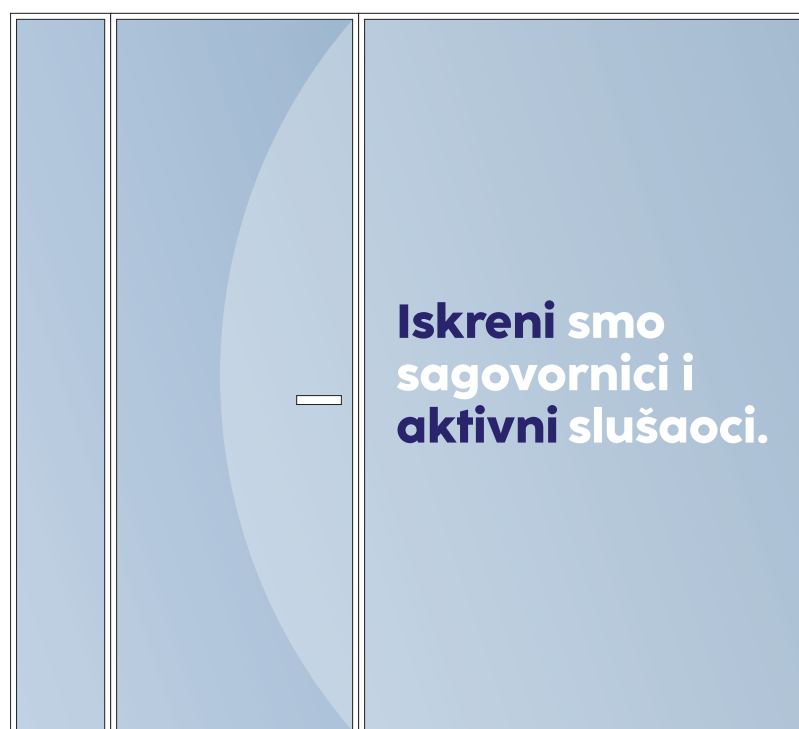

V2.3 - polkrog

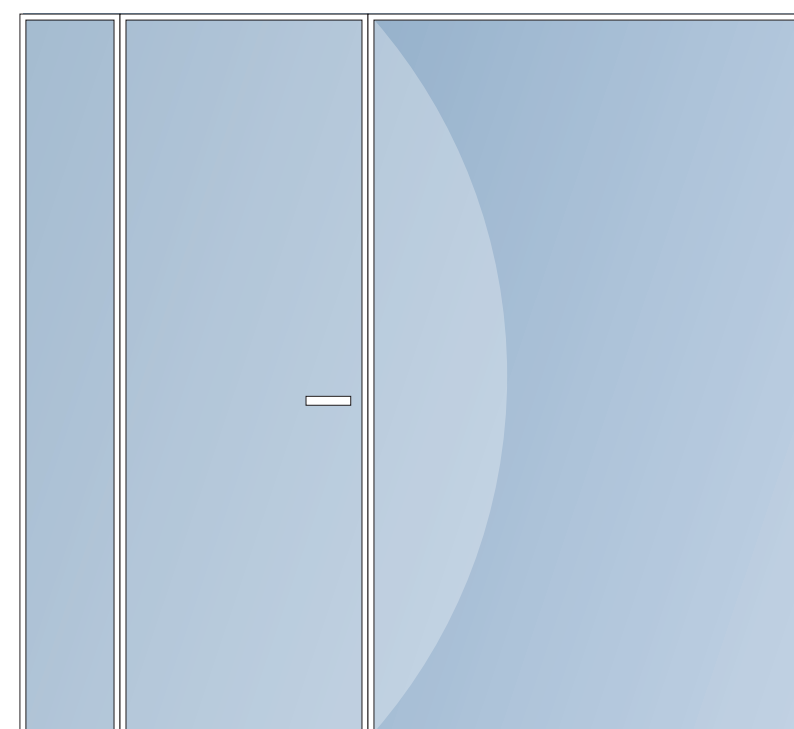


V2.4 - polkrog

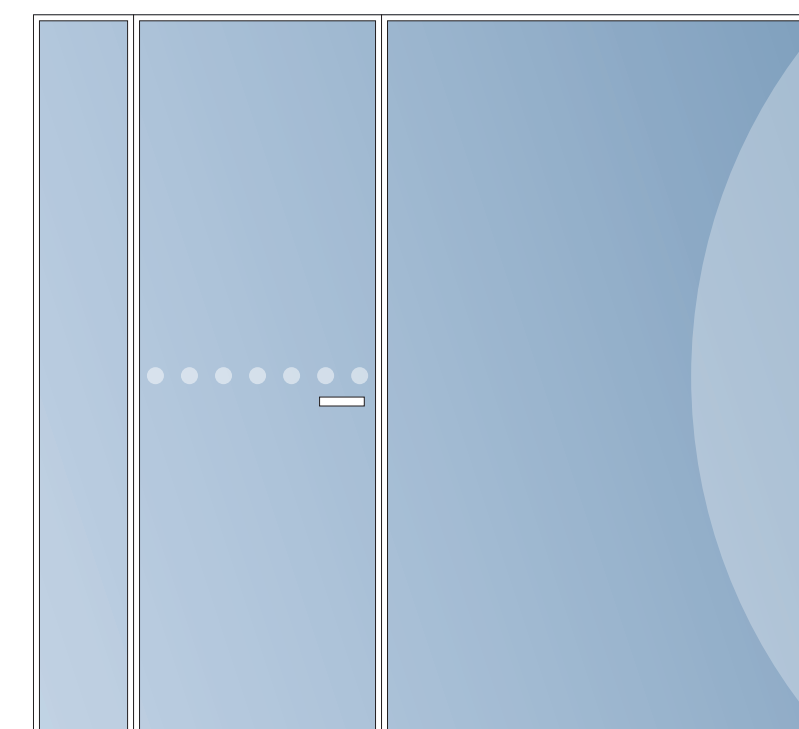

Steklene površine

Risbe primerov - steklene površine


V1.1 - NLB interna komunikacijska sporočila
bel napis

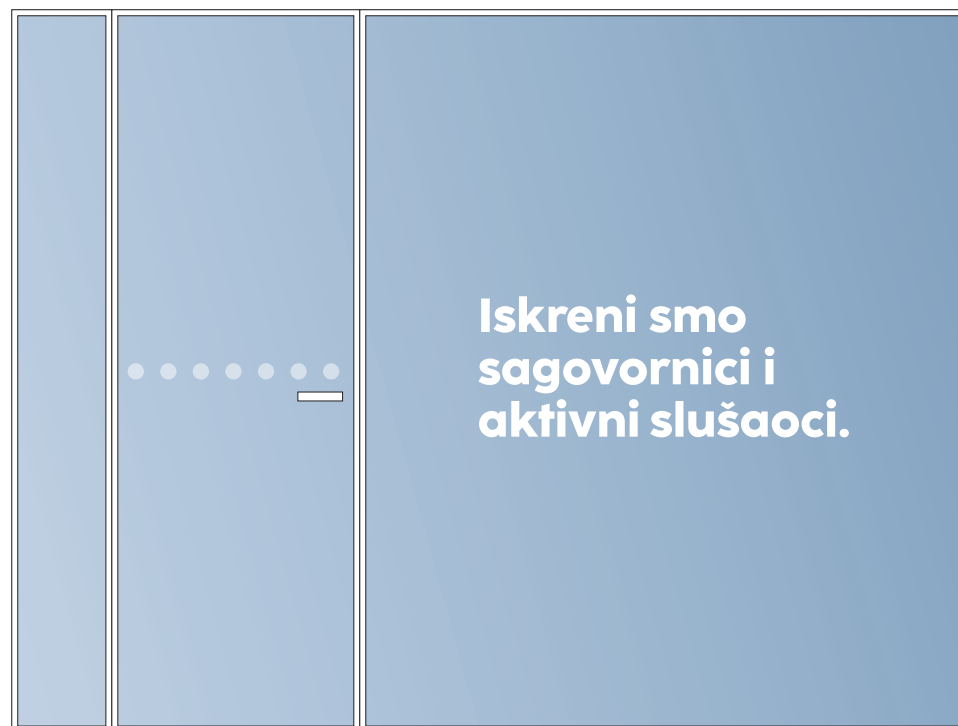


V2.1 - NLB interna komunikacijska sporočila
bel napis + polkrog




V2.3 - NLB interna komunikacijska sporočila
bel napis + polkrog

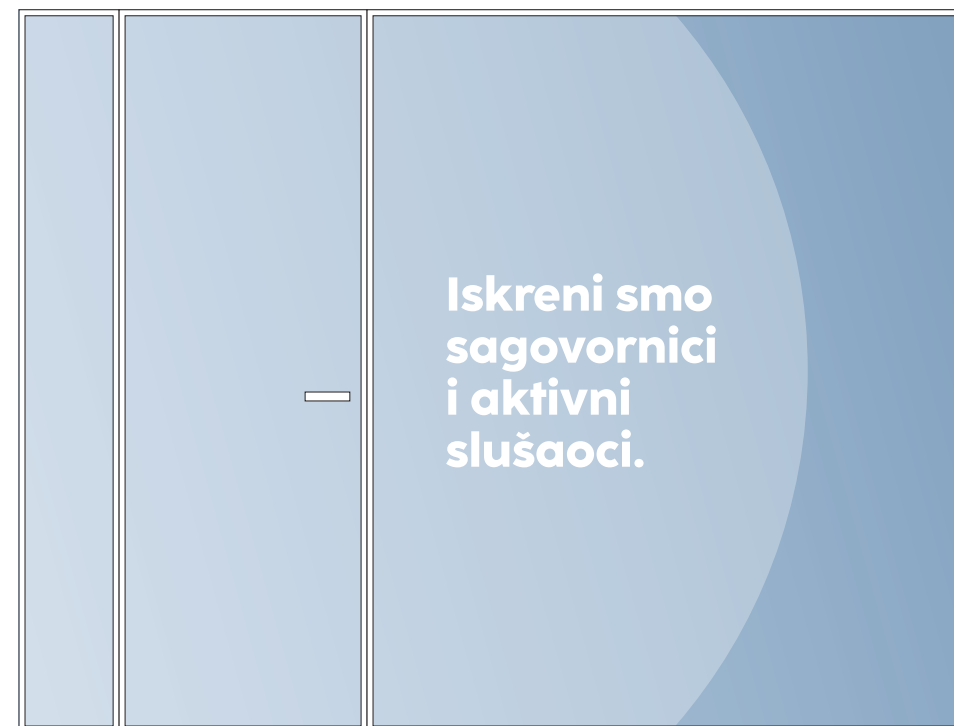

V3.1 - polkrog

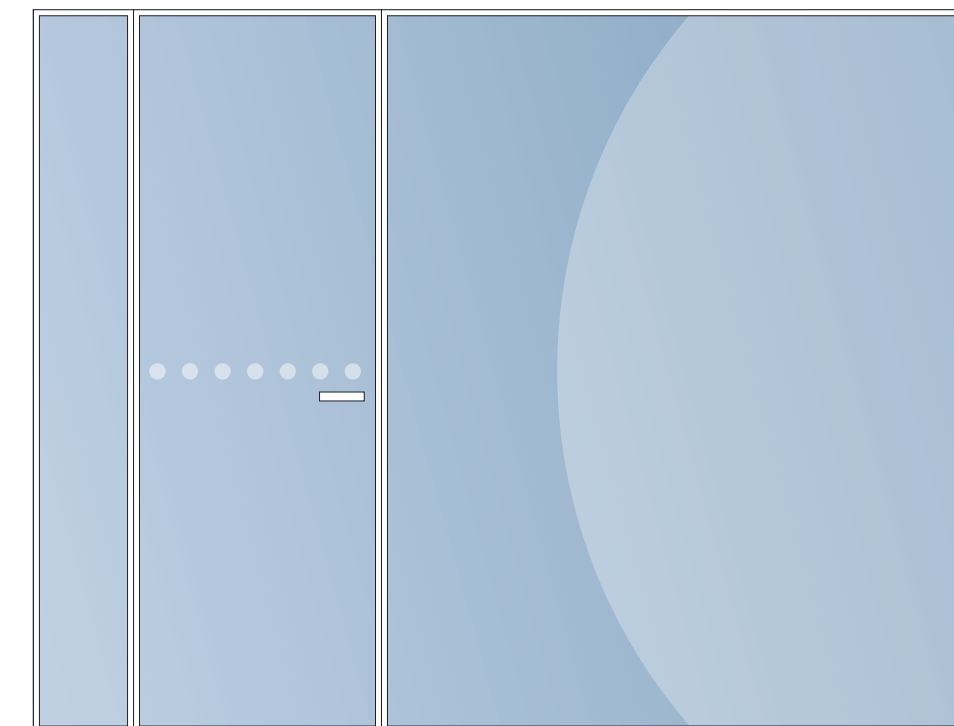


V1.2 - NLB interna komunikacijska sporočila
bel in indigo napis

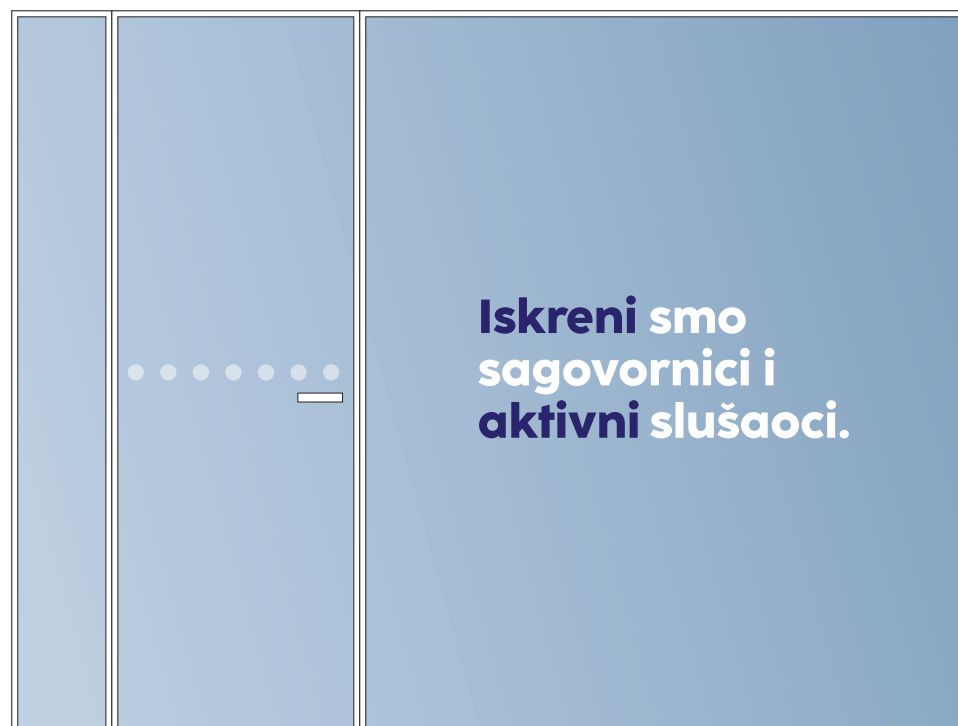


V2.2 - NLB interna komunikacijska sporočila
bel in indigo napis + polkrog



V2.4 - NLB interna komunikacijska sporočila
bel in indigo napis + polkrog

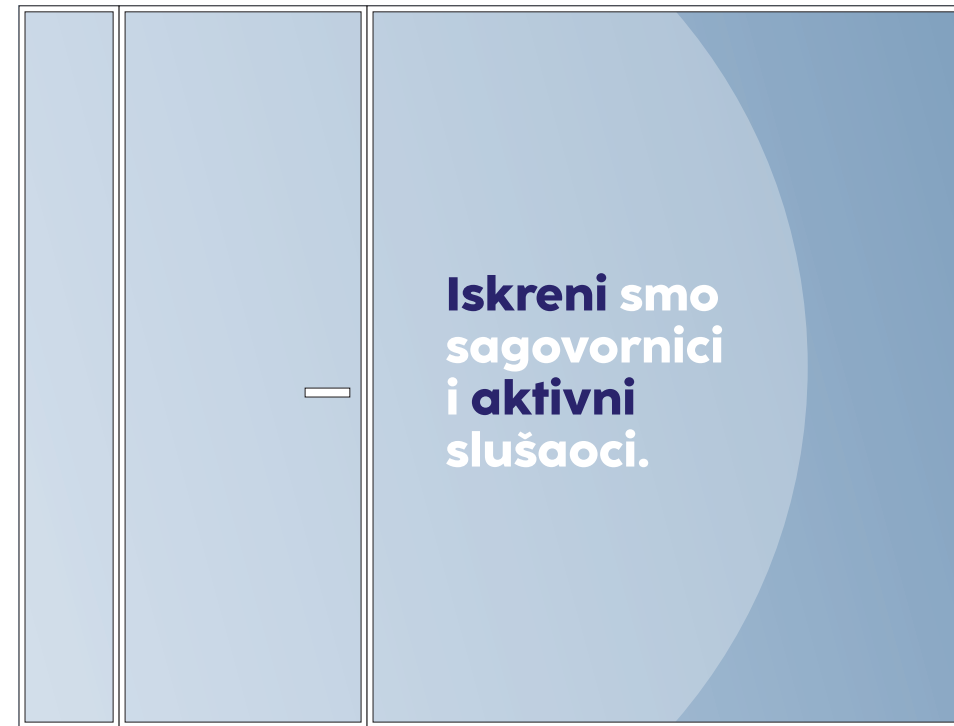


V3.2 - polkrog

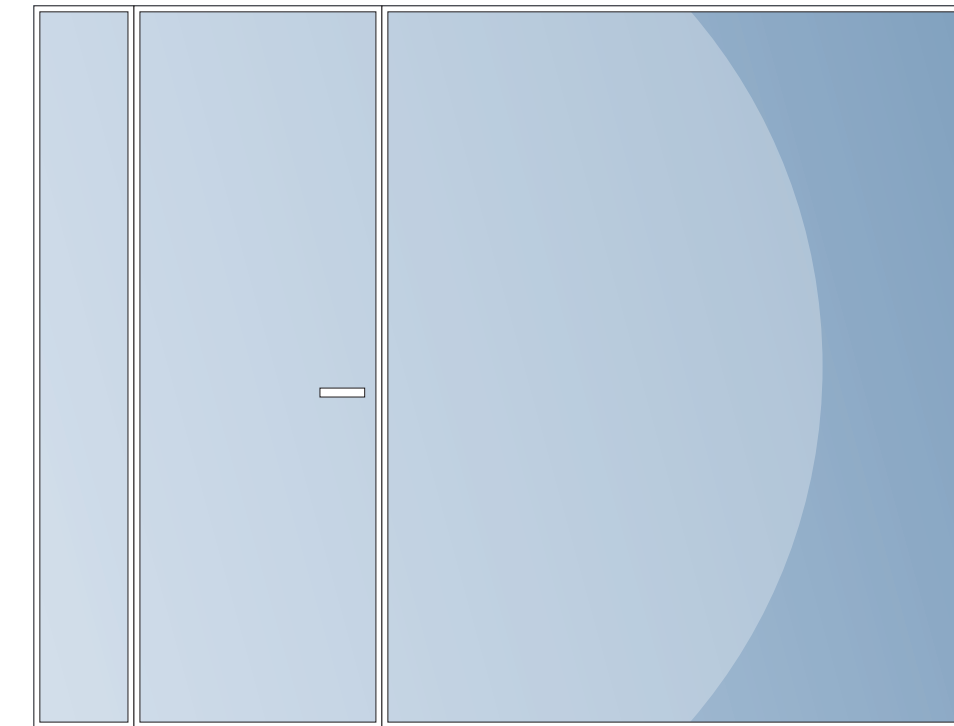


Steklene površine

Risbe primerov - večje steklene površine


V1.1 - NLB interna komunikacijska sporočila
bel napis

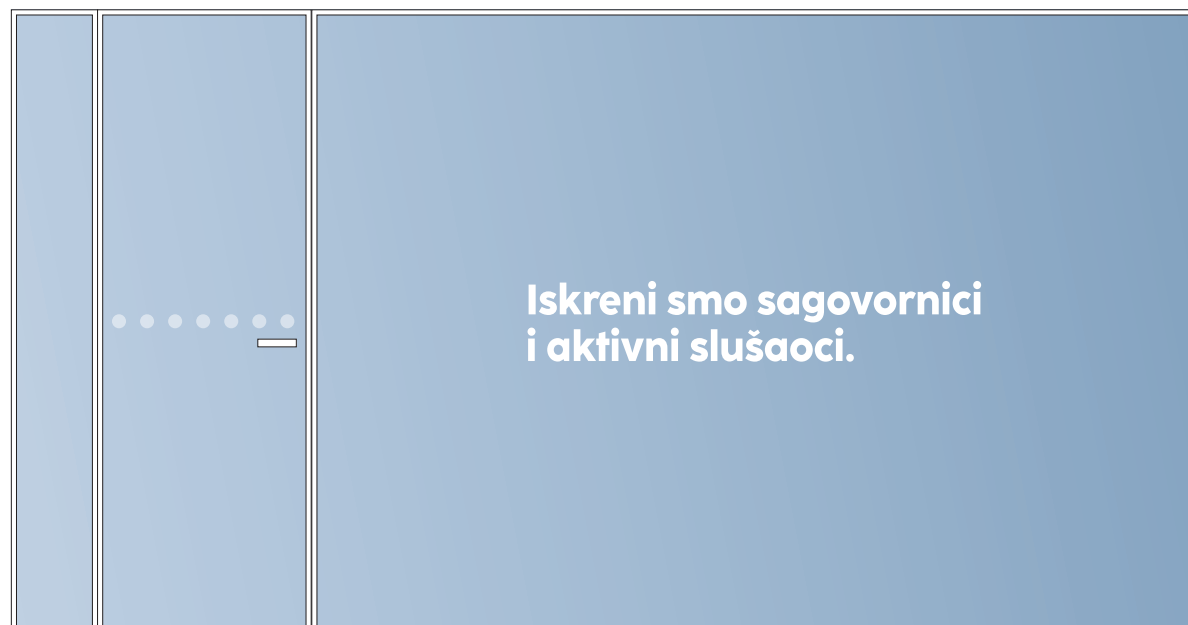


V2.1 - NLB interna komunikacijska sporočila
bel napis + polkrog

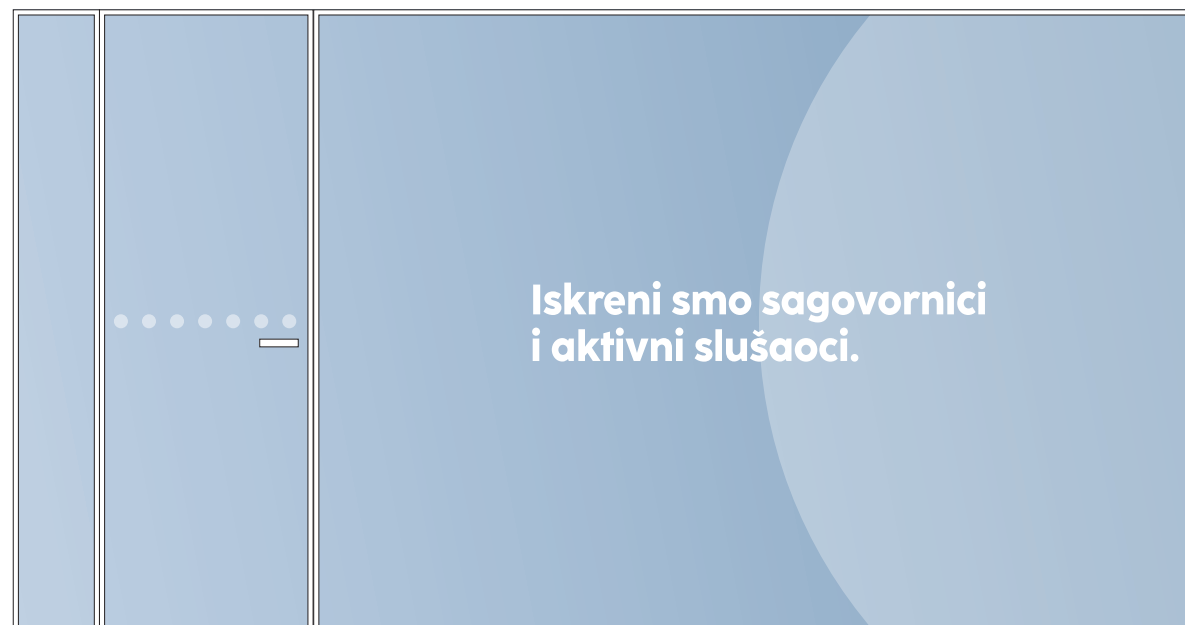


V3.1 - polkrog

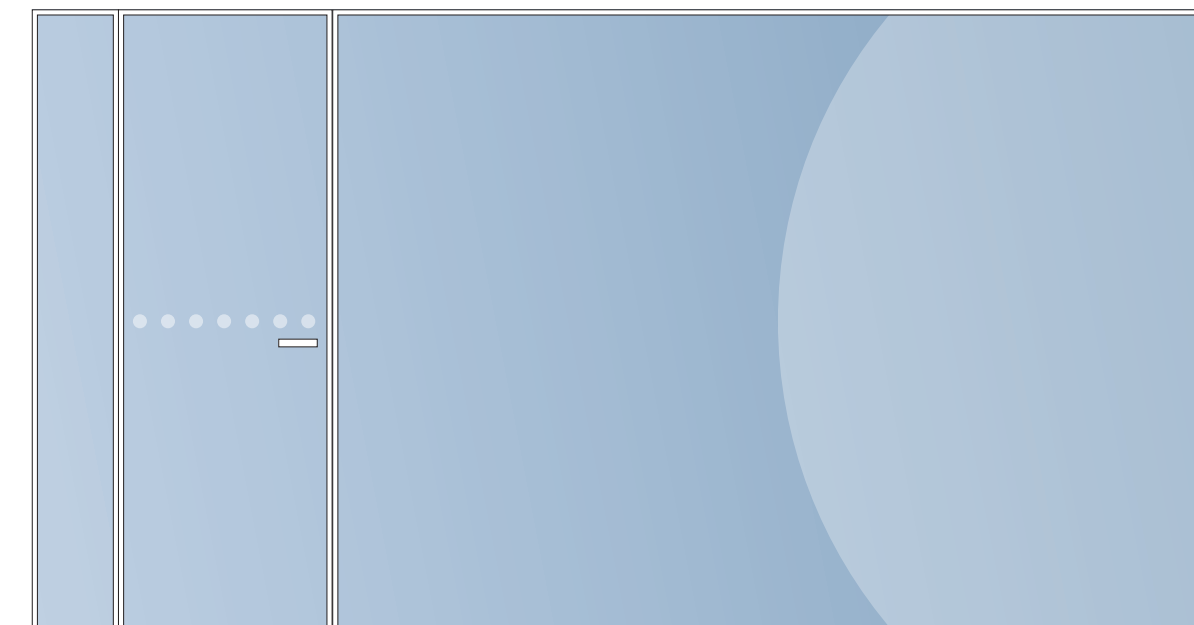


V1.2 - NLB interna komunikacijska sporočila
bel in indigo napis

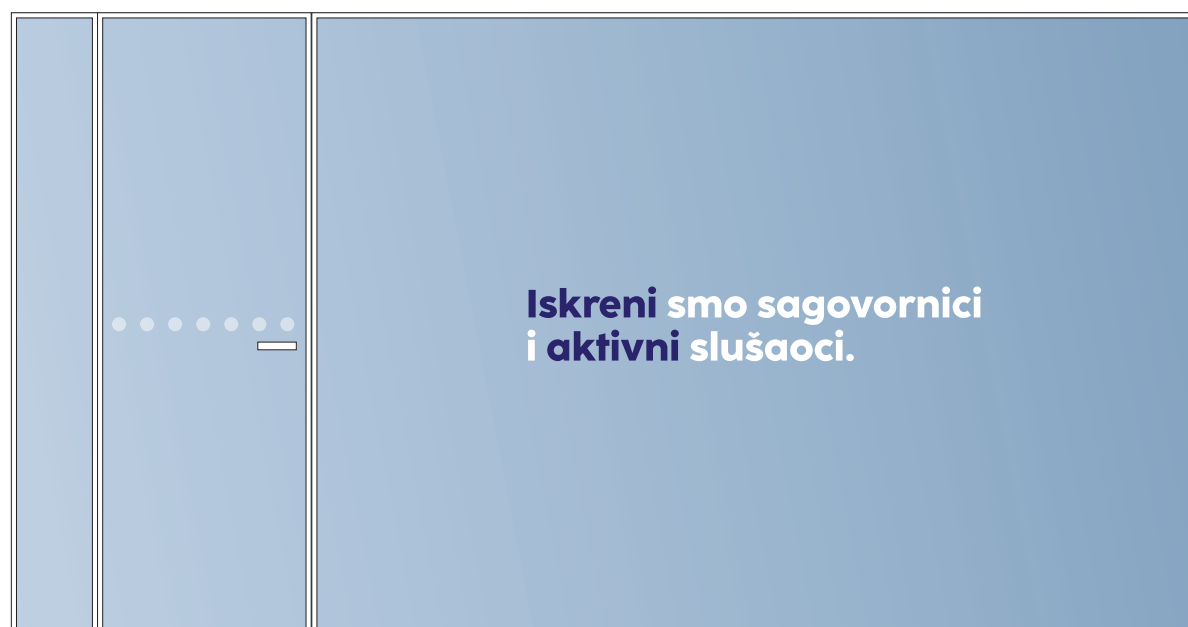

V2.2 - NLB interna komunikacijska sporočila
bel in indigo napis + polkrog

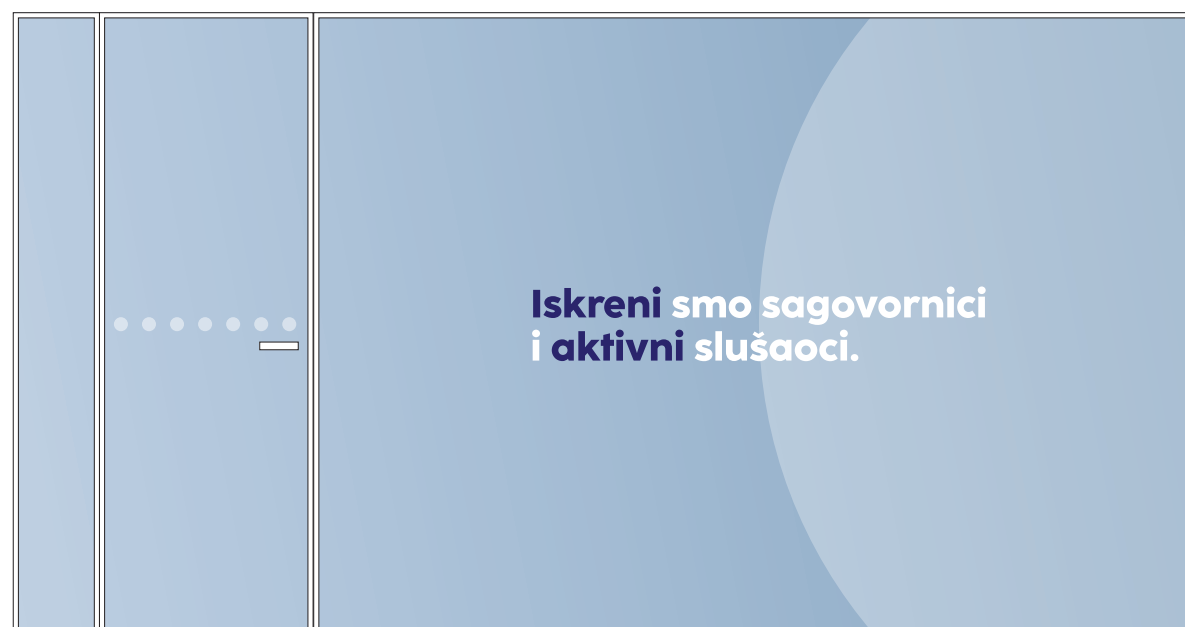

V3.2 - polkrog

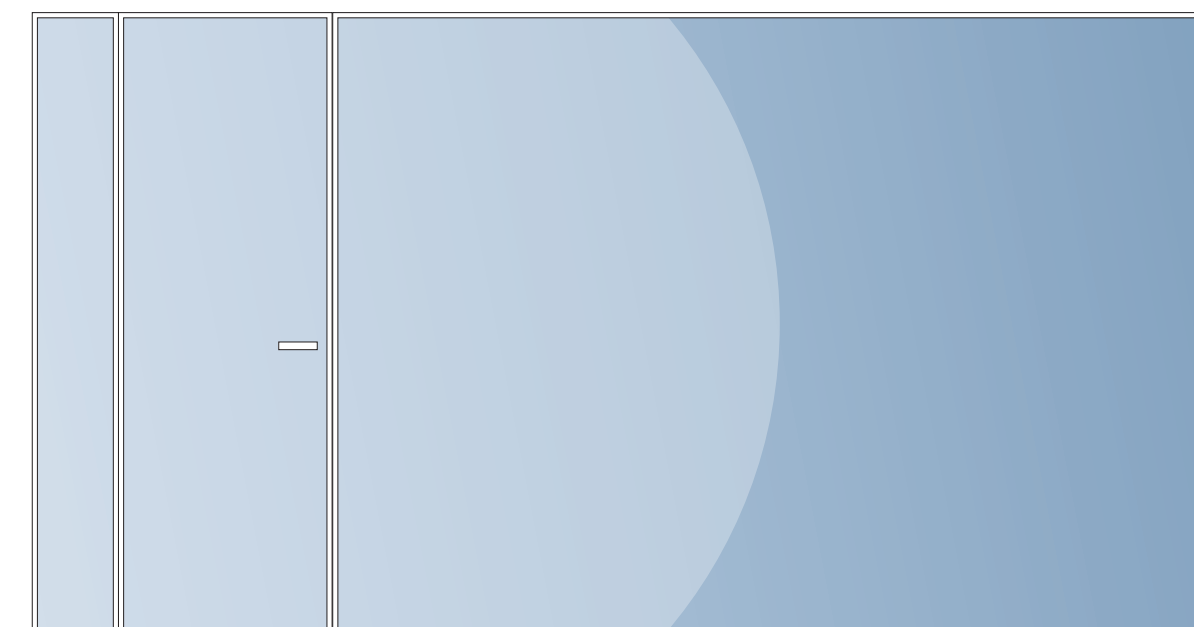

Uporaba simbola v prostoru

- 1 Simbol (opcijsko)

Simbol

www.nlb.si/blagovna-znamka/poslovne-stavbe/notranje-oznacevanje-hq/simbol-v-prostoru

Opomba:

Stene v vodstvenih sejnih sobah lahko opremimo s simbolom, izdelanim iz prozornega akrila, podloženega z belo folijo (polna folija). Simbol je na steno pritrjen z distančniki. Dimenzijo simbola se prilagodi velikosti prostora.



Akril

· Prozoren, sijaj, 10 mm

Distančnik, 5 mm

Folija

· Bela (polna)